OM 甌默 設計
OSHIROI DESIGN STUDIO

11.Sep 2024

員山路 蕭宅

設計施工書圖



透視示意圖



透視示意圖



透視示意圖



透視示意圖



透視示意圖



透視示意圖

註：本圖說目前標示比例為A3圖紙適用，若放大成A1圖紙，各圖面比例放大兩倍。

OM 甌默 設計 OSHIROI DESIGN STUDIO

PROJECT 員山 蕭宅

業務編號 JOB NO.	24C03I	繪 圖 DRAWN BY.	YY	張 號 SHEET NO.	／ 00	圖 名 DRAWING	透視示意圖	附 註
日 期 DATE	2024-08-16	核 准 APPROVED BY	YY	比 例 SCALE	N ／ A	圖 號 DRAWING NO.	A1-1	本圖說應配合其他施工說明及合約條件共為工程合約之一部分，有未一致之處，營造單位應從較嚴格規定或依建築師會同業主指示辦理，有未盡事宜或未了解圖說之情，營造單位應先徵詢設計單位，再行施工，施工時應注意所持用圖說應為最新修正之資料而據以施工，施工所有尺寸應做現場核對。

索引表					
張號	圖號	圖號名稱	張號	圖號	圖號名稱
1 / 34	A1-1	透視示意圖	16 / 34	A4-8	廚房詳圖(二)
2 / 34	A1-2	圖目錄索引表	17 / 34	A4-9	一樓廁所詳圖
3 / 34	A2-1	一層平面圖	18 / 34	A5-1	主臥詳圖
4 / 34	A2-2	一層隔間尺寸圖	19 / 34	A5-2	主臥衣櫃詳圖
5 / 34	A2-3	二層平面圖	20 / 34	A5-3	次臥A詳圖
6 / 34	A2-4	二層隔間尺寸圖	21 / 34	A5-4	次臥B詳圖
7 / 34	A3-1	一樓長向剖面圖	22 / 34	A5-5	二樓廁所詳圖
8 / 34	A3-2	二樓長向剖面圖	23 / 34	A6-1	門窗表(一)
9 / 34	A4-1	車庫詳圖	24 / 34	A6-2	門窗表(二)
10 / 34	A4-2	電視牆詳圖	25 / 34	A7-1	一樓地坪圖
11 / 34	A4-3	沙發背牆詳圖	26 / 34	A7-2	二樓地坪圖
12 / 34	A4-4	神桌區詳圖	27 / 34	A7-3	一樓天花圖
13 / 34	A4-5	儲藏室詳圖	28 / 34	A7-4	二樓天花圖
14 / 34	A4-6	和室詳圖	29 / 34	E1-1	一樓電氣圖
15 / 34	A4-7	廚房詳圖(一)	30 / 34	E1-2	二樓電氣圖

索引表			
張號	圖號	圖號名稱	
31 / 34	E2-1	一樓燈具迴路圖	
32 / 34	E2-2	一樓燈具迴路圖	
33 / 34	AW-1	一樓空調及給排水圖	
34 / 34	AW-2	一樓空調及給排水圖	

註：本圖說目前標示比例為A3圖紙適用，若放大成A1圖紙，各圖面比例放大兩倍。

OM 甌默 設計 OSHIROI DESIGN STUDIO


PROJECT 員山 蕭宅

業務編號 JOB NO. 24C03I | 繪圖 DRAWN BY. YY | 張號 SHEET NO. / 00 | 圖名 DRAWING 圖目錄

日期 DATE 2024-08-16 | 核准 APPROVED BY YY | 比例 SCALE N / A | 圖號 DRAWING NO. A1-2

附註

本圖說應配合其他施工說明及合約條件共為工程合約之一部分，有未一致之處，營造單位應從較嚴格規定或依建築師會同業主指示辦理，有未盡事宜或未了解圖說之情，營造單位應先徵詢設計單位，再行施工，施工時應注意所持用圖說應為最新修正之資料而據以施工，施工所有尺寸應做現場核對。

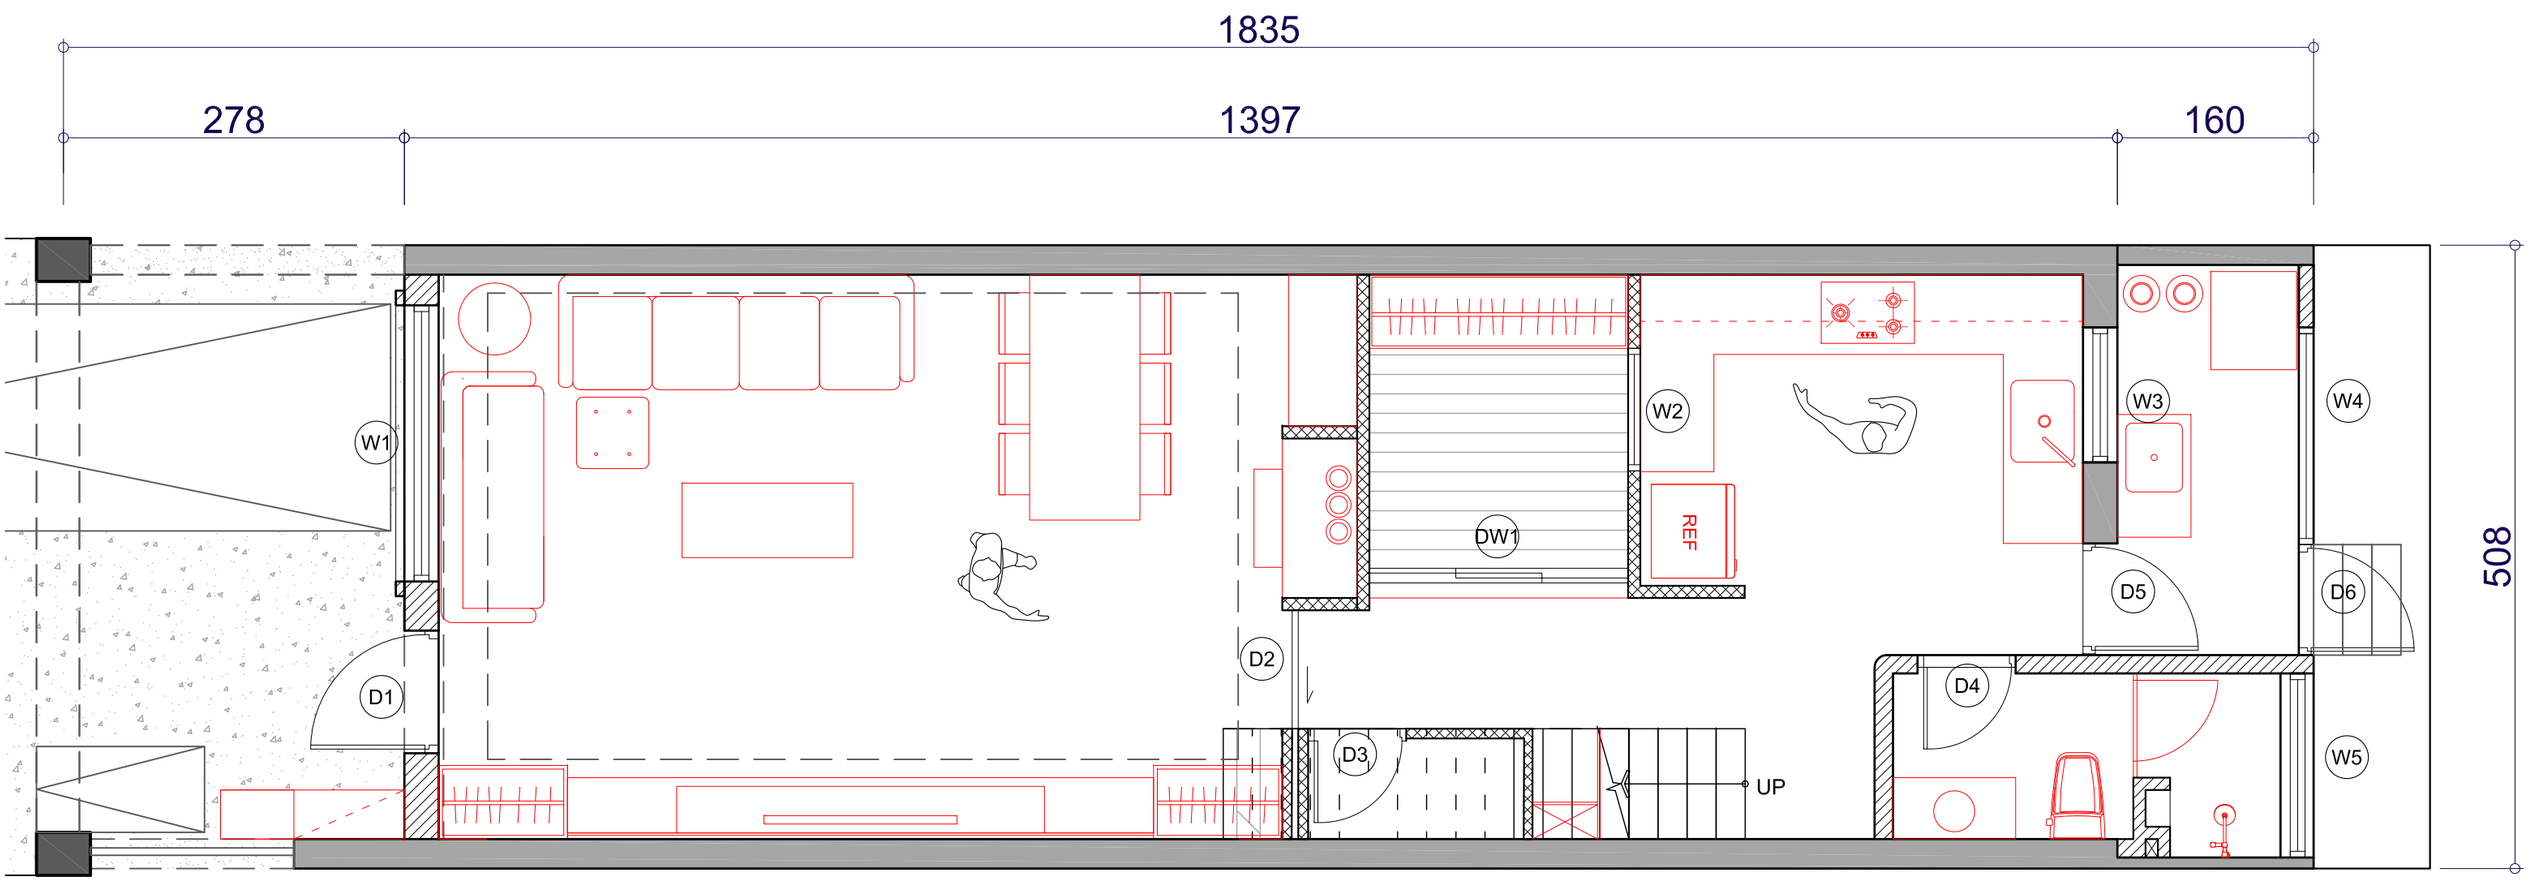

註：本圖說目前標示比例為A3圖紙適用，若放大成A1圖紙，各圖面比例放大兩倍。


OM 甌默 設計 OSHIROI DESIGN STUDIO

PROJECT 員山 蕭宅

業務編號 JOB NO.	24C03I	繪 圖 DRAWN BY.	YY	張 號 SHEET NO.	／ 00	圖 名 DRAWING	一樓平面圖
日 期 DATE	2024-09-10	核 准 APPROVED BY	YY	比 例 SCALE	1／50	圖 號 DRAWING NO.	A2-1

附 註

本圖說應配合其他施工說明及合約條件共為工程合約之一部分，有未一致之處，營造單位應從較嚴格規定或依建築師會同業主指示辦理，有未盡事宜或未了解圖說之情，營造單位應先徵詢設計單位，再行施工，施工時應注意所持用圖說應為最新修正之資料而據以施工，施工所有尺寸應做現場核對。

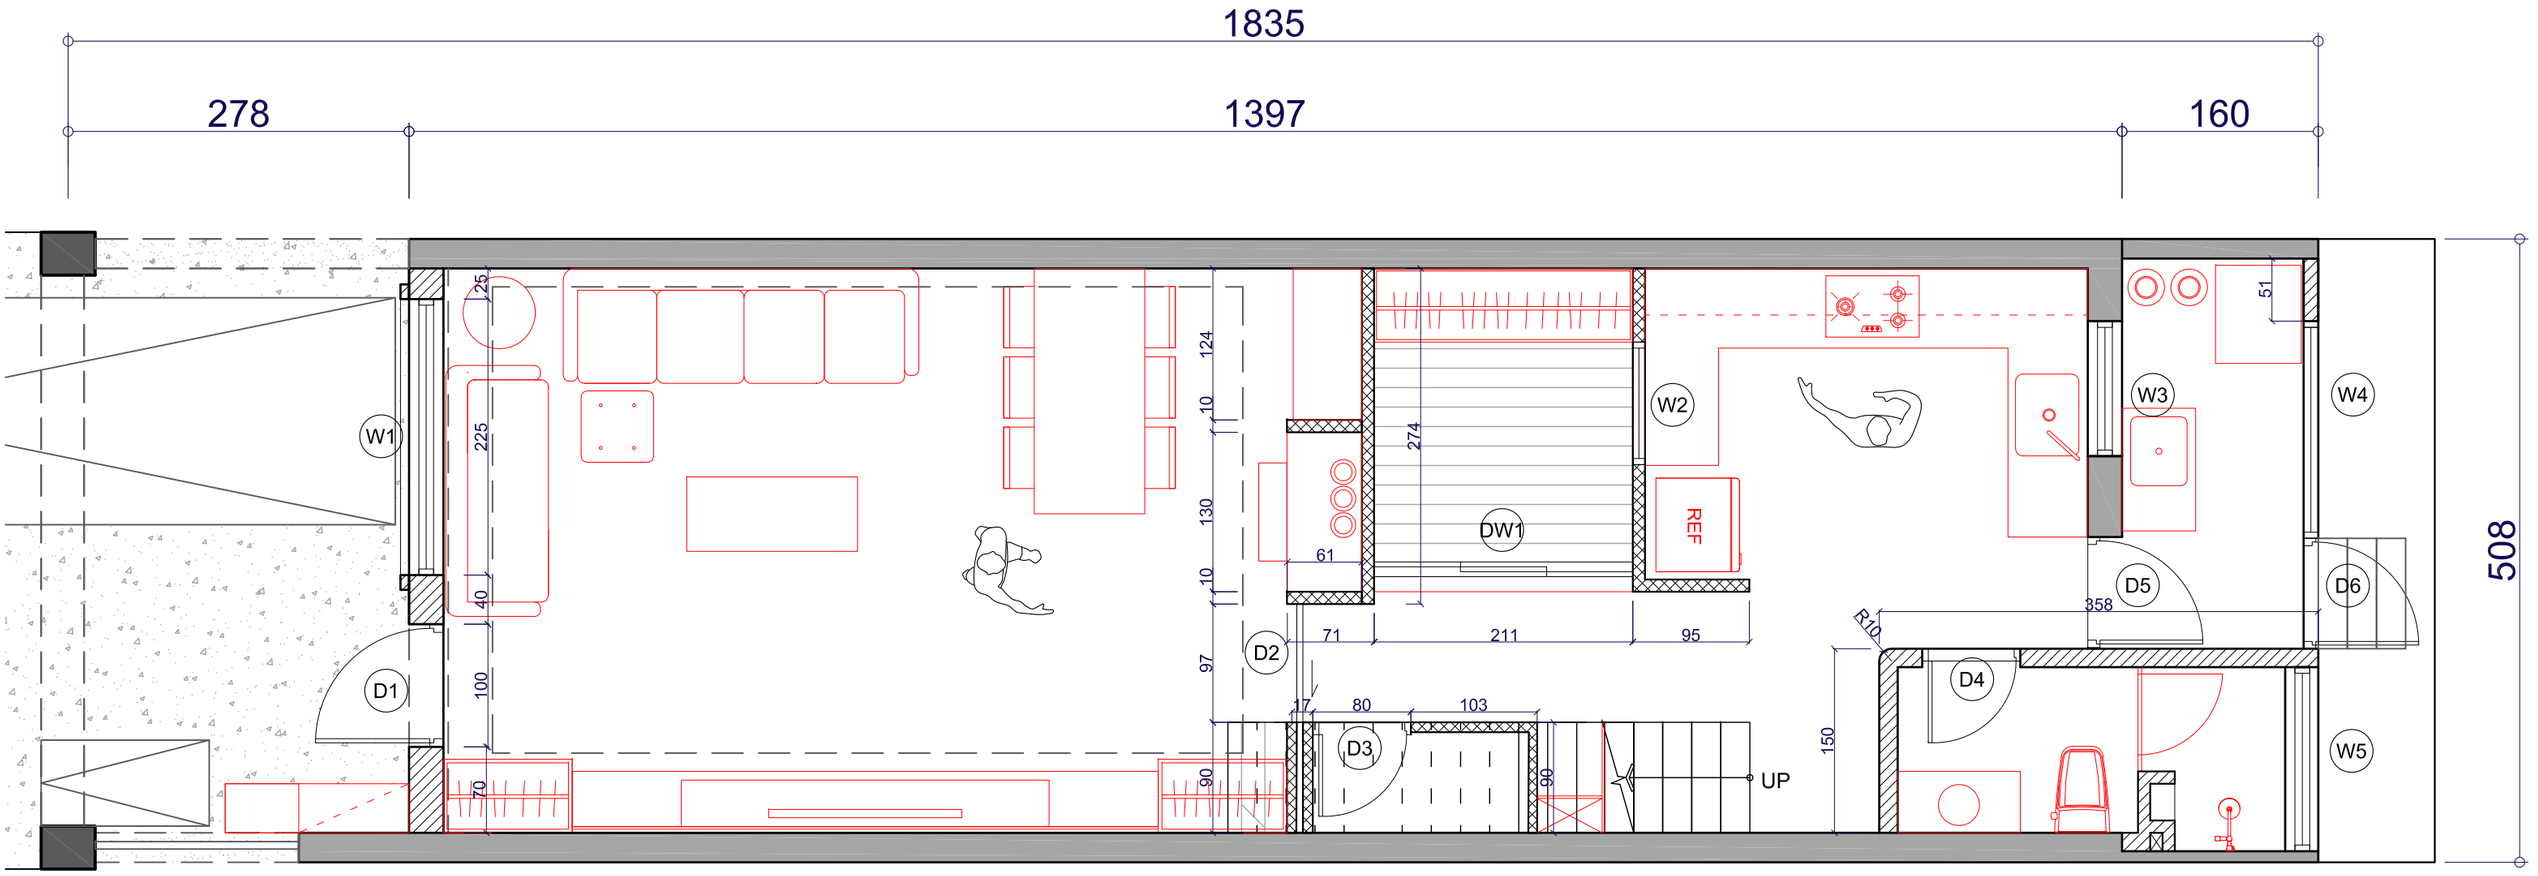

砌磚

木作輕隔間內塞岩棉


註：本圖說目前標示比例為A3圖紙適用，若放大成A1圖紙，各圖面比例放大兩倍。

OM 甌默 設計 OSHIROI DESIGN STUDIO

PROJECT	員山 蕭宅	業務編號 JOB NO.	24C03I	繪 圖 DRAWN BY.	YY	張 號 SHEET NO.	／ 00	圖 名 DRAWING	一樓平面尺寸圖
		日 期 DATE	2024-09-10	核 准 APPROVED BY	YY	比 例 SCALE	1／ 50	圖 號 DRAWING NO.	A2-2

附 註

本圖說應配合其他施工說明及合約條件共為工程合約之一部分，有未一致之處，營造單位應從較嚴格規定或依建築師會同業主指示辦理，有未盡事宜或未了解圖說之情，營造單位應先徵詢設計單位，再行施工，施工時應注意所持用圖說應為最新修正之資料而據以施工，施工所有尺寸應做現場核對。

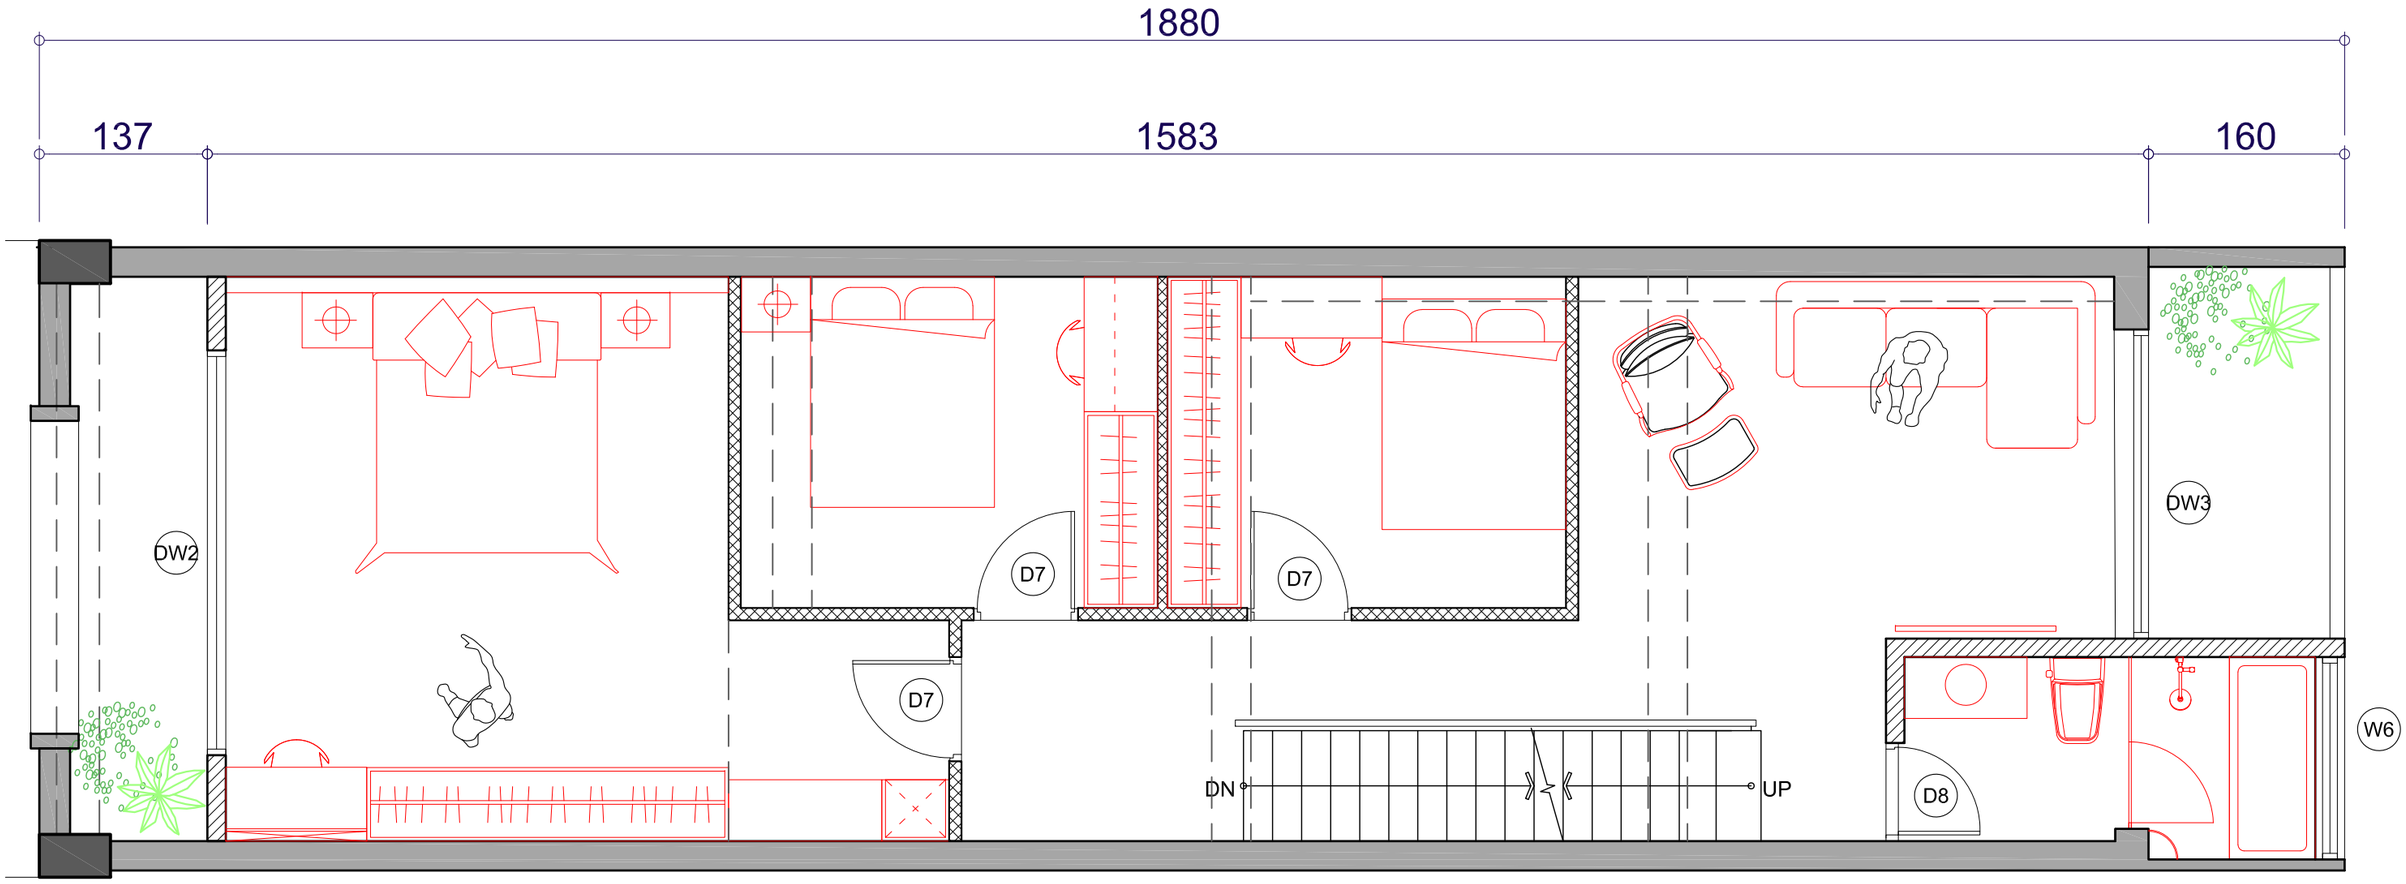


註：本圖說目前標示比例為A3圖紙適用，若放大成A1圖紙，各圖面比例放大兩倍。

OM 甌默 設計 OSHIROI DESIGN STUDIO

PROJECT	員山 蕭宅	業務編號 JOB NO.	24C03I	繪 圖 DRAWN BY.	YY	張 號 SHEET NO.	／ 00	圖 名 DRAWING	二樓平面圖
		日 期 DATE	2024-09-10	核 准 APPROVED BY	YY	比 例 SCALE	1 ／ 50	圖 號 DRAWING NO.	A2-3

附 註

本圖說應配合其他施工說明及合約條件共為工程合約之一部分，有未一致之處，營造單位應從較嚴格規定或依建築師會同業主指示辦理，有未盡事宜或未了解圖說之情，營造單位應先徵詢設計單位，再行施工，施工時應注意所持用圖說應為最新修正之資料而據以施工，施工所有尺寸應做現場核對。

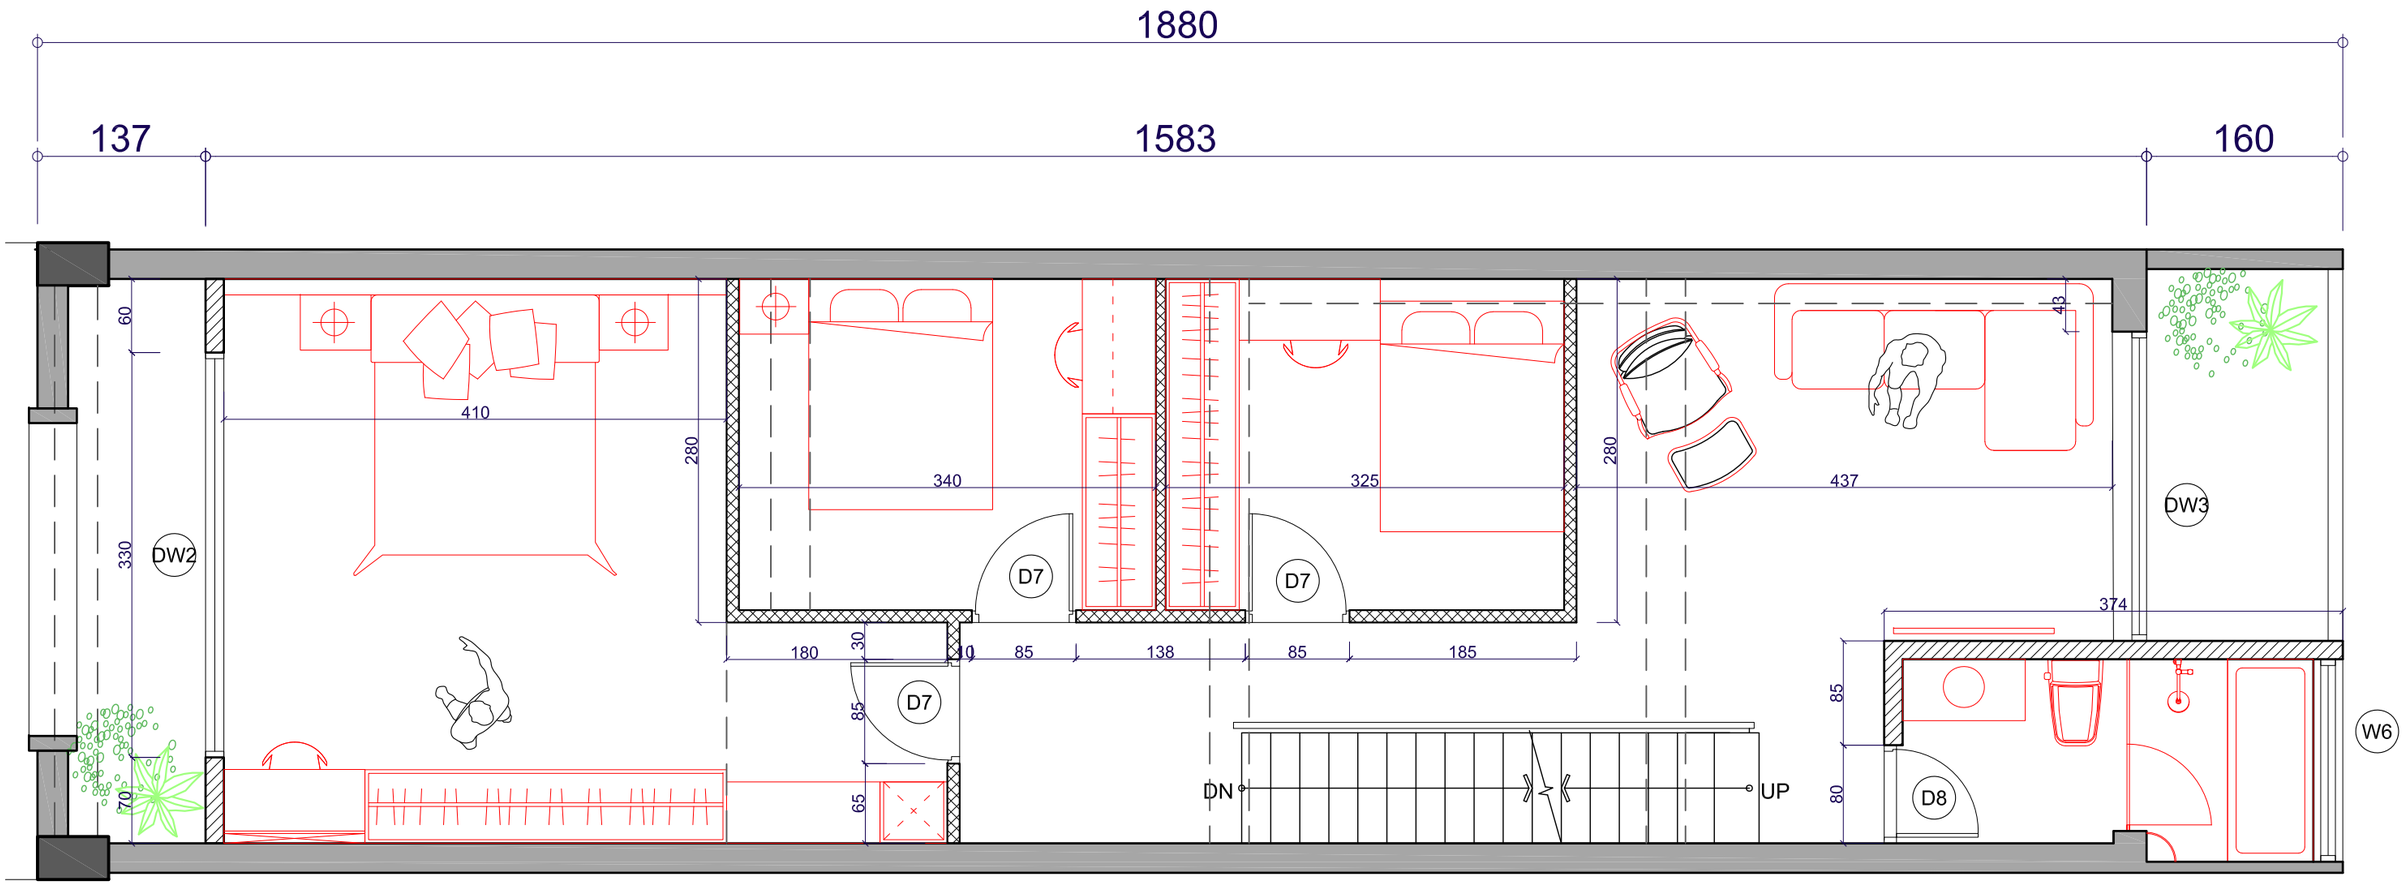

砌磚

木作輕隔間內塞岩棉

註：本圖說目前標示比例為A3圖紙適用，若放大成A1圖紙，各圖面比例放大兩倍。


OM 甌默 設計 OSHIROI DESIGN STUDIO


PROJECT 員山 蕭宅

業務編號 JOB NO.	24C03I	繪 圖 DRAWN BY.	YY	張 號 SHEET NO.	／ 00	圖 名 DRAWING	二樓平面尺寸圖
日 期 DATE	2024-09-10	核 准 APPROVED BY	YY	比 例 SCALE	1／ 50	圖 號 DRAWING NO.	A2-4


附 註

本圖說應配合其他施工說明及合約條件共為工程合約之一部分，有未一致之處，營造單位應從較嚴格規定或依建築師會同業主指示辦理，有未盡事宜或未了解圖說之情，營造單位應先徵詢設計單位，再行施工，施工時應注意所持用圖說應為最新修正之資料而據以施工，施工所有尺寸應做現場核對。

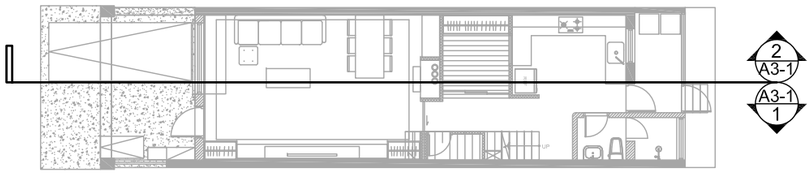

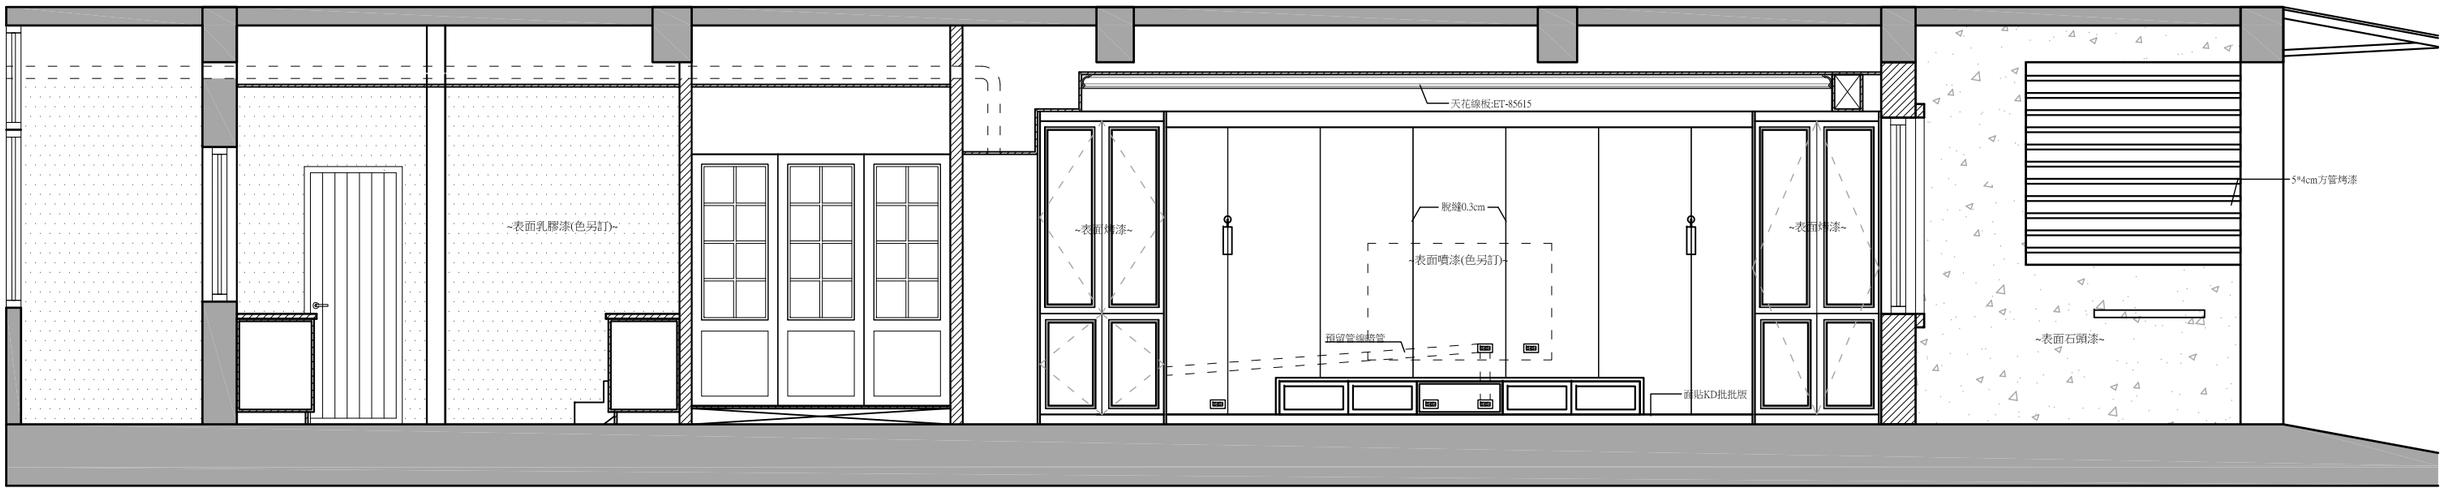

1 A3-1 一樓長向剖面圖(一)

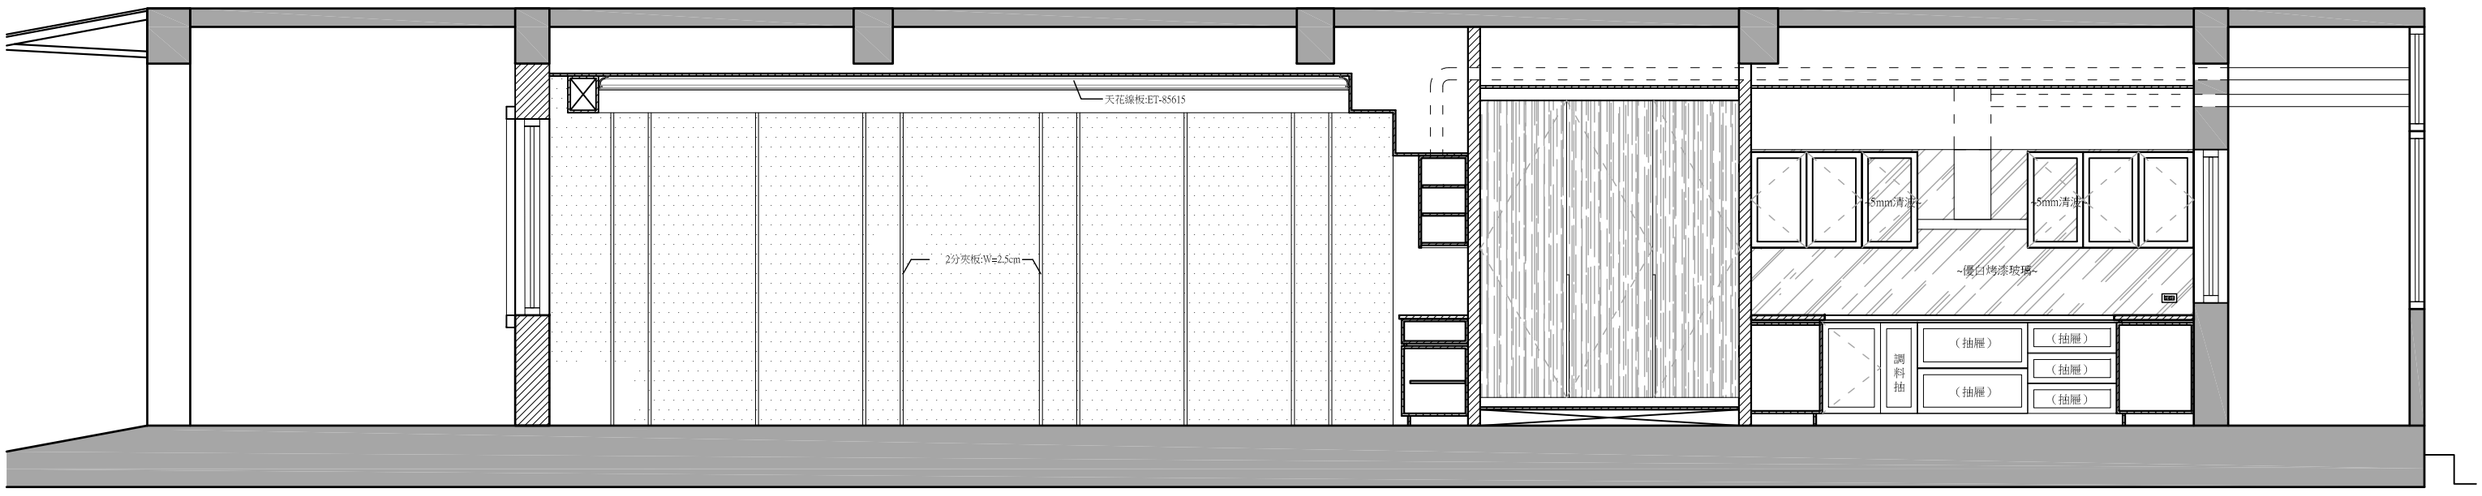

2 A3-1 一樓長向剖面圖(二)

註：本圖說目前標示比例為A3圖紙適用，若放大成A1圖紙，各圖面比例放大兩倍。

OM 甌默 設計 OSHIROI DESIGN STUDIO


PROJECT	員山 蕭宅	業務編號 JOB NO.	24C03I	繪 圖 DRAWN BY.	YY	張 號 SHEET NO.	／ 00
		日 期 DATE	2024-09-10	核 准 APPROVED BY	YY	比 例 SCALE	1／ 30


圖 名 DRAWING：一樓長向剖面圖

圖 號 DRAWING NO.：A3-1


附 註

本圖說應配合其他施工說明及合約條件共為工程合約之一部分，有未一致之處，營造單位應從較嚴格規定或依建築師會同業主指示辦理，有未盡事宜或未了解圖說之情，營造單位應先徵詢設計單位，再行施工，施工時應注意所持用圖說應為最新修正之資料而據以施工，施工所有尺寸應做現場核對。

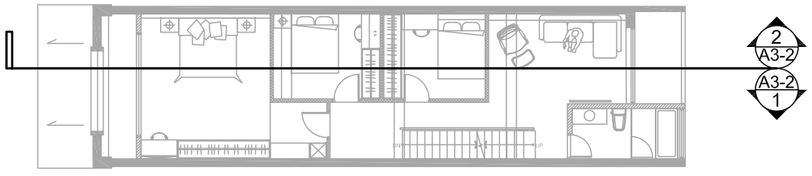

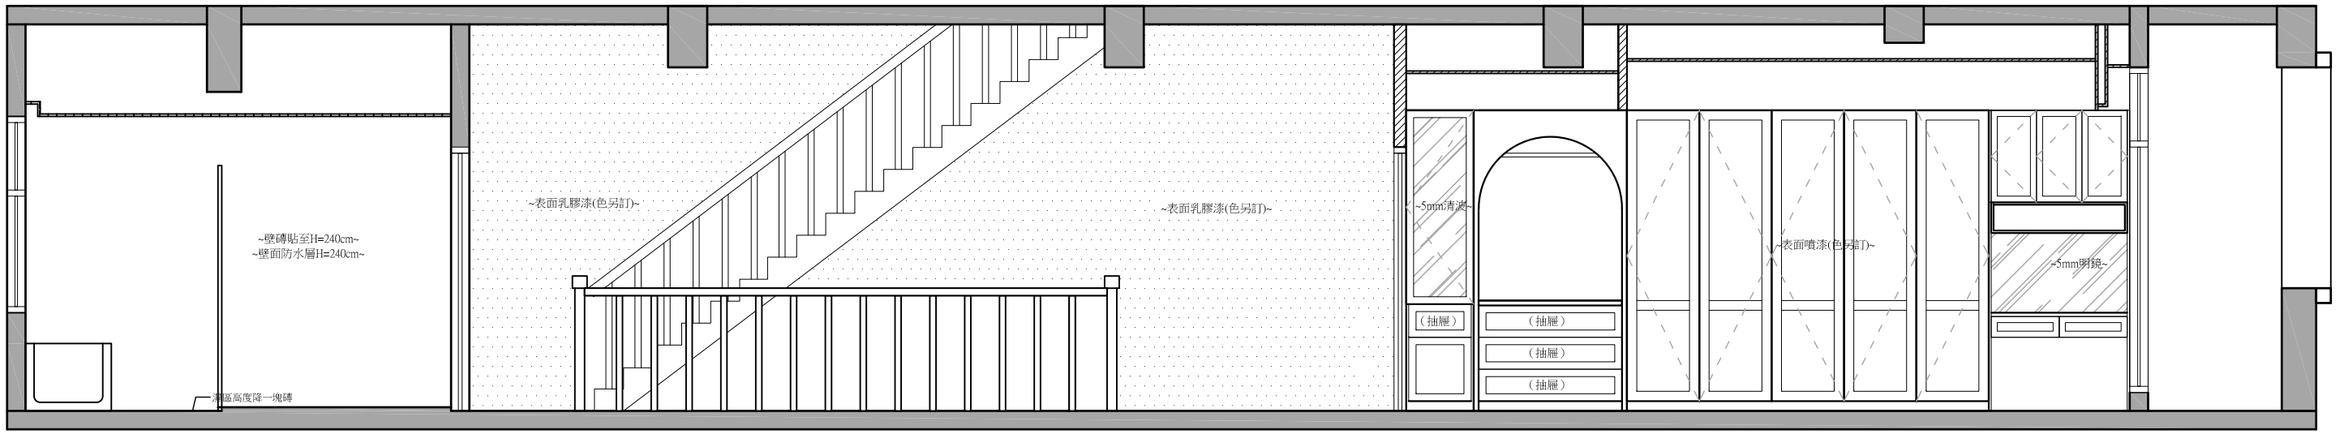

1/A3-2 二樓長向剖面圖(一)

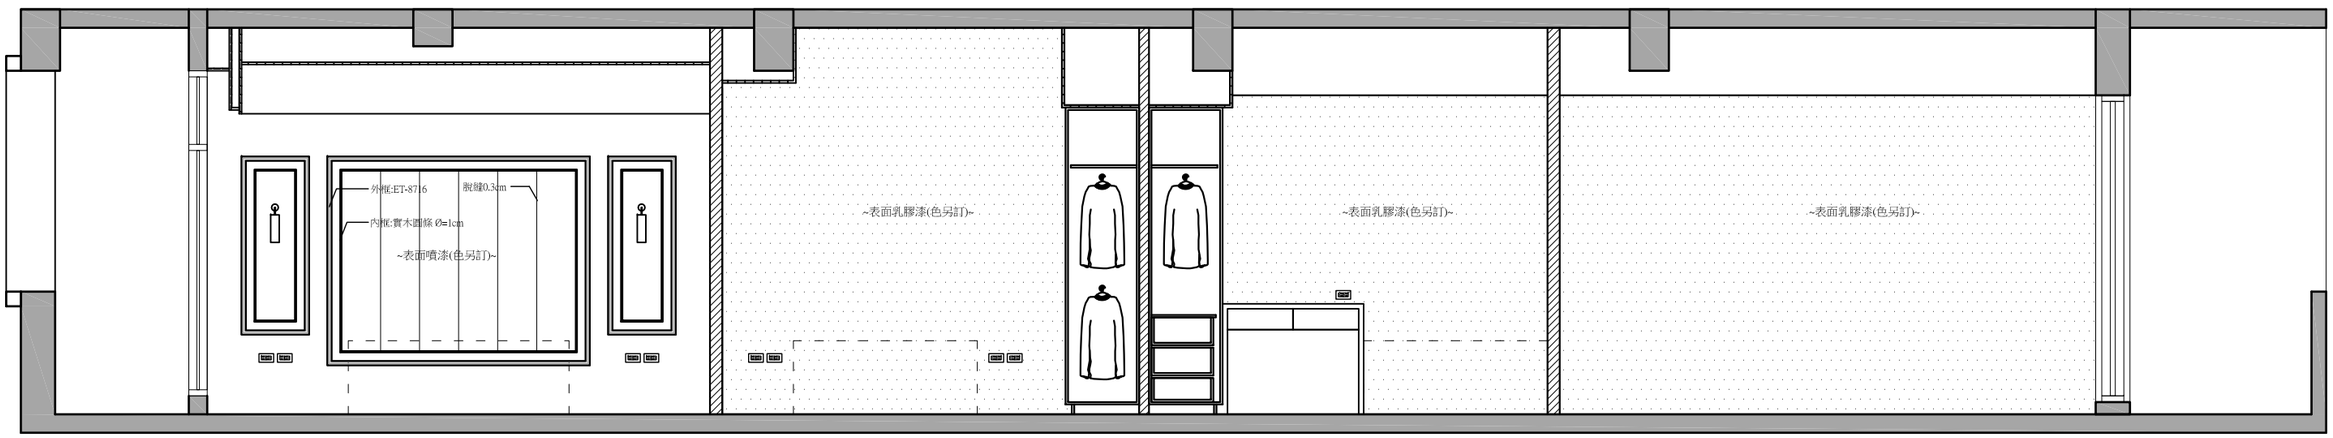

2/A3-2 二樓長向剖面圖(二)


註：本圖說目前標示比例為A3圖紙適用，若放大成A1圖紙，各圖面比例放大兩倍。

OM 甌默 設計 OSHIROI DESIGN STUDIO


PROJECT	員山 蕭宅	業務編號 JOB NO.	24C03I	繪圖 DRAWN BY.	YY	張號 SHEET NO.	／00	圖名 DRAWING	二樓長向剖面圖
		日期 DATE	2024-08-16	核准 APPROVED BY	YY	比例 SCALE	1／30	圖號 DRAWING NO.	A3-2

附註


本圖說應配合其他施工說明及合約條件共為工程合約之一部分，有未一致之處，營造單位應從較嚴格規定或依建築師會同業主指示辦理，有未盡事宜或未了解圖說之情，營造單位應先徵詢設計單位，再行施工，施工時應注意所持用圖說應為最新修正之資料而據以施工，施工所有尺寸應做現場核對。

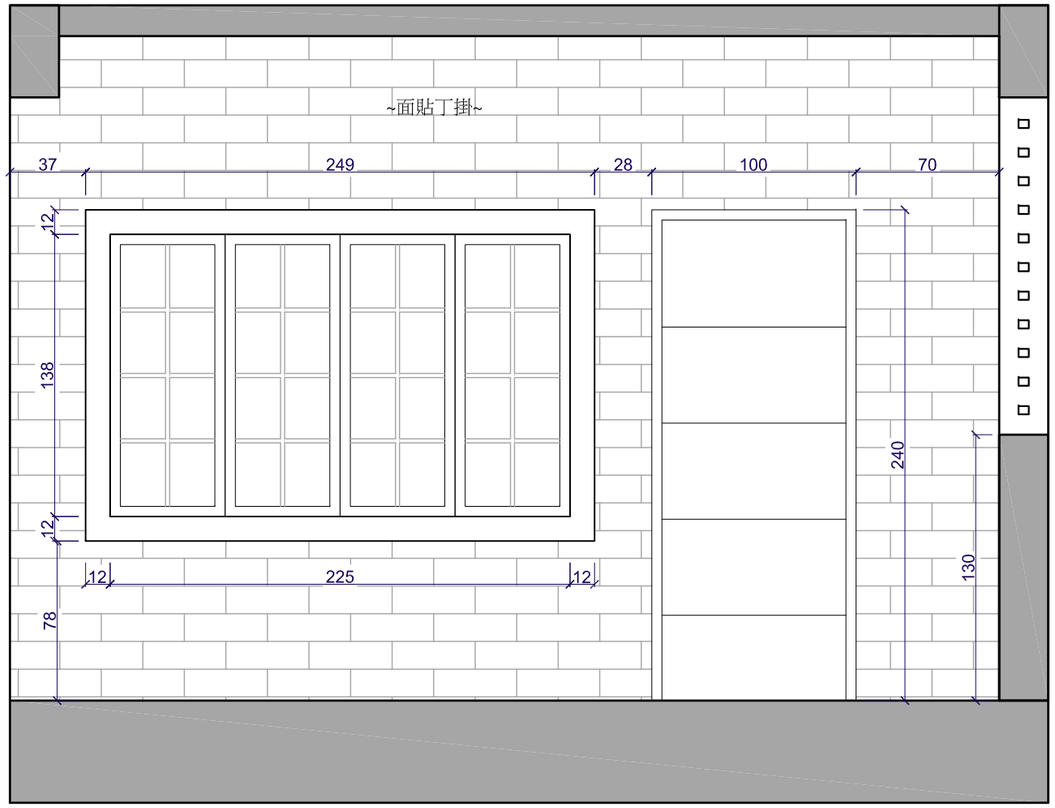

1 A4-1 車庫立面詳圖

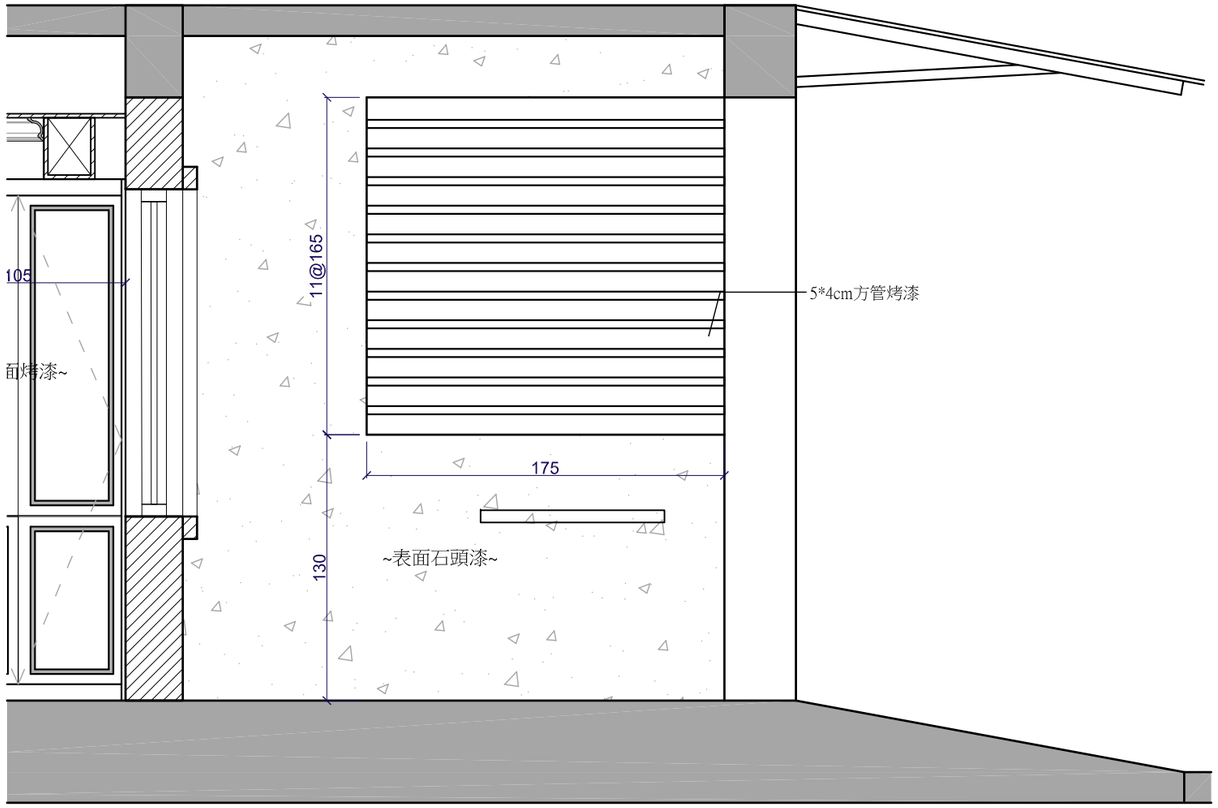

2 A4-1 車庫剖面圖

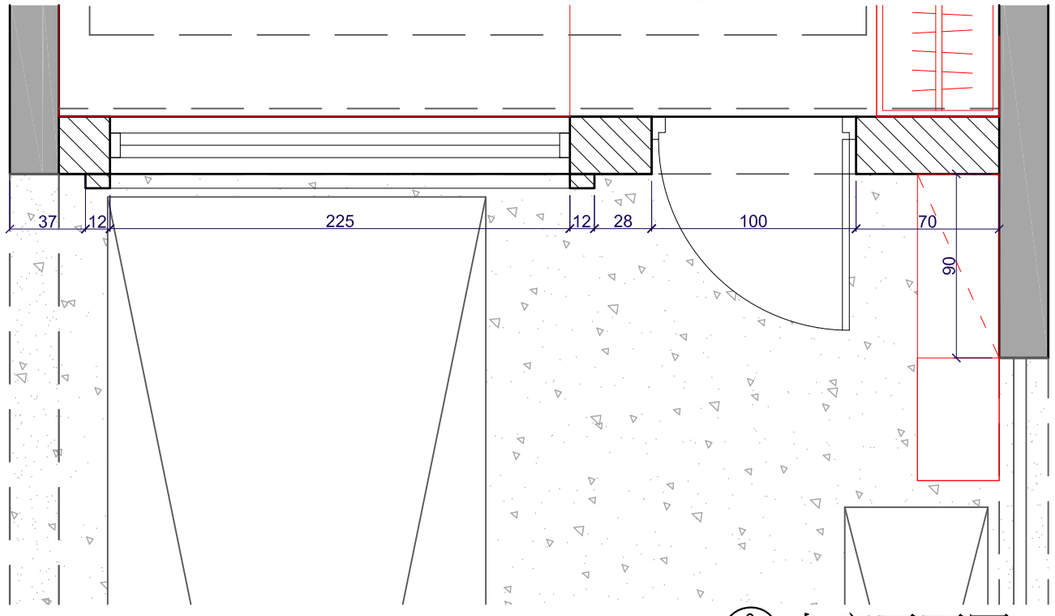

3 A4-1 車庫平面圖



4 A4-1 車庫模擬圖

註：本圖說目前標示比例為A3圖紙適用，若放大成A1圖紙，各圖面比例放大兩倍。


OM 甌默 設計 OSHIROI DESIGN STUDIO


PROJECT 員山 蕭宅


業務編號 JOB NO.	24C03I	繪 圖 DRAWN BY.	YY	張 號 SHEET NO.	／ 00	圖 名 DRAWING	車庫詳圖
日 期 DATE	2024-08-16	核 准 APPROVED BY	YY	比 例 SCALE	1／30	圖 號 DRAWING NO.	A4-1

附 註

本圖說應配合其他施工說明及合約條件共為工程合約之一部分，有未一致之處，營造單位應從較嚴格規定或依建築師會同業主指示辦理，有未盡事宜或未了解圖說之情，營造單位應先徵詢設計單位，再行施工，施工時應注意所持用圖說應為最新修正之資料而據以施工，施工所有尺寸應做現場核對。

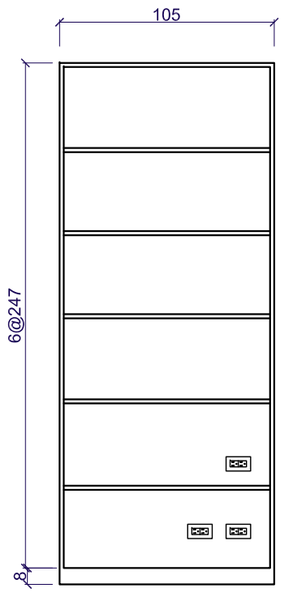

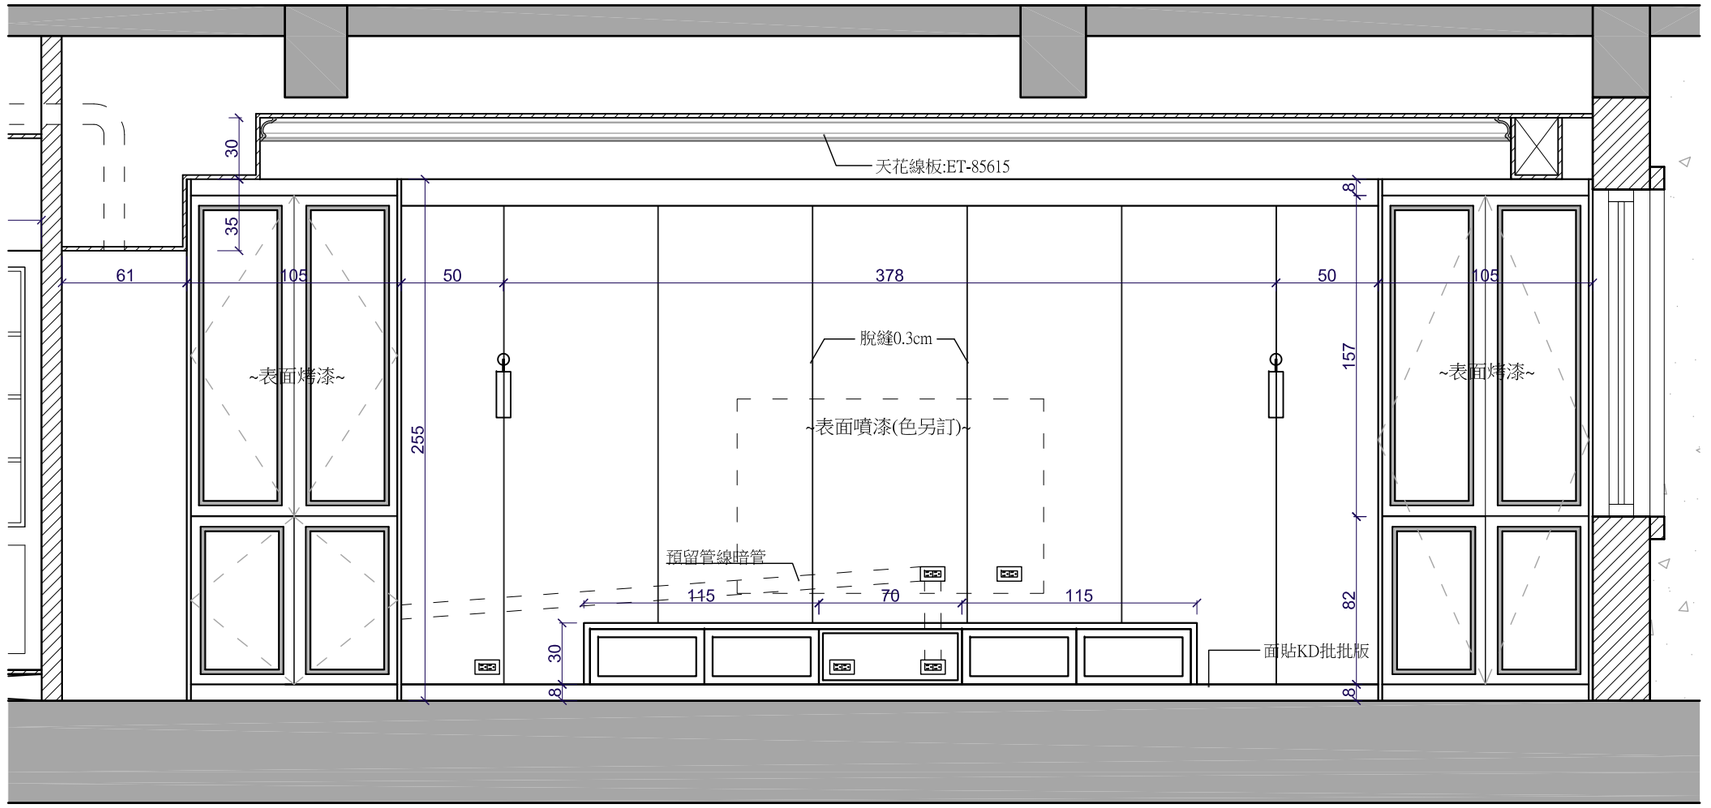


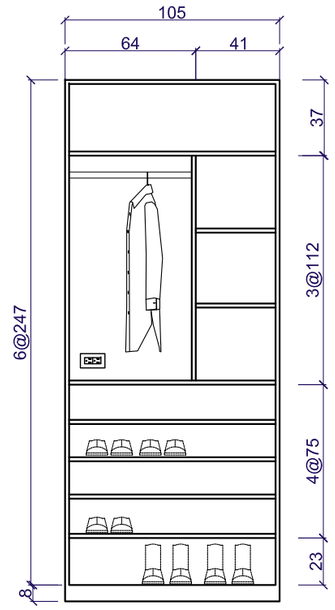

1 A4-2 設備櫃展開圖

2 A4-2 電視牆詳圖

3 A4-2 鞋櫃展開圖

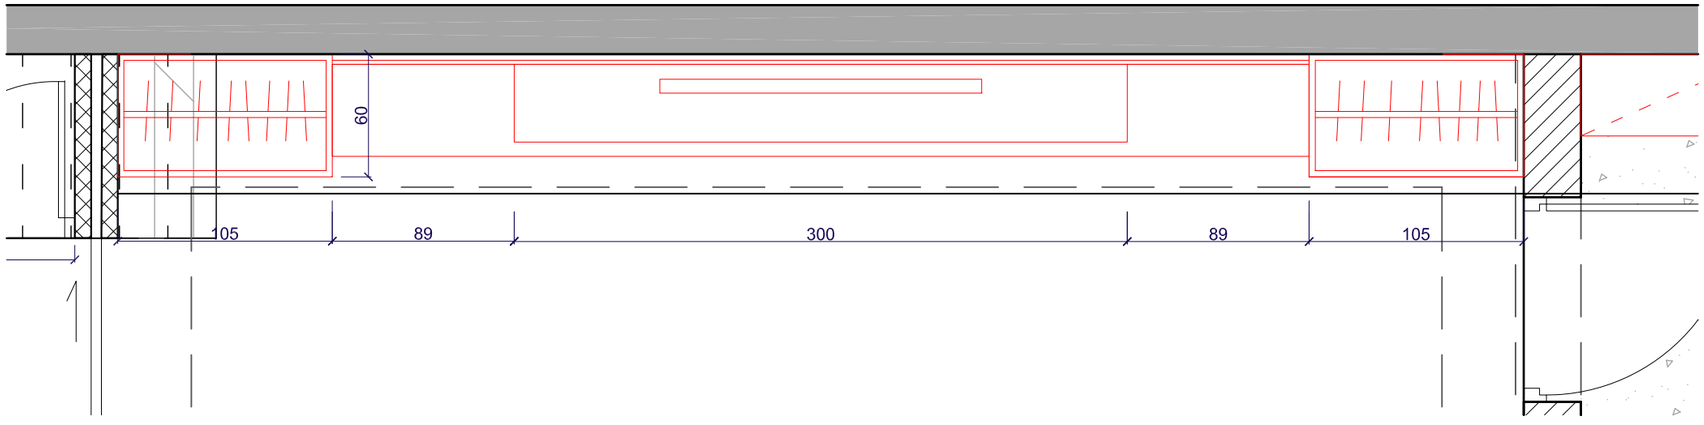

4 A4-2 電視牆平面圖


註：本圖說目前標示比例為A3圖紙適用，若放大成A1圖紙，各圖面比例放大兩倍。

OM 甌默 設計 OSHIROI DESIGN STUDIO

PROJECT	員山 蕭宅	業務編號 JOB NO.	24C03I	繪 圖 DRAWN BY.	YY	張 號 SHEET NO.	／ 00
日 期 DATE	2024-08-16	核 准 APPROVED BY	YY	比 例 SCALE	1／30	圖 名 DRAWING	電視牆詳圖
						圖 號 DRAWING NO.	A4-2

附 註

本圖說應配合其他施工說明及合約條件共為工程合約之一部分，有未一致之處，營造單位應從較嚴格規定或依建築師會同業主指示辦理，有未盡事宜或未了解圖說之情，營造單位應先徵詢設計單位，再行施工，施工時應注意所持用圖說應為最新修正之資料而據以施工，施工所有尺寸應做現場核對。

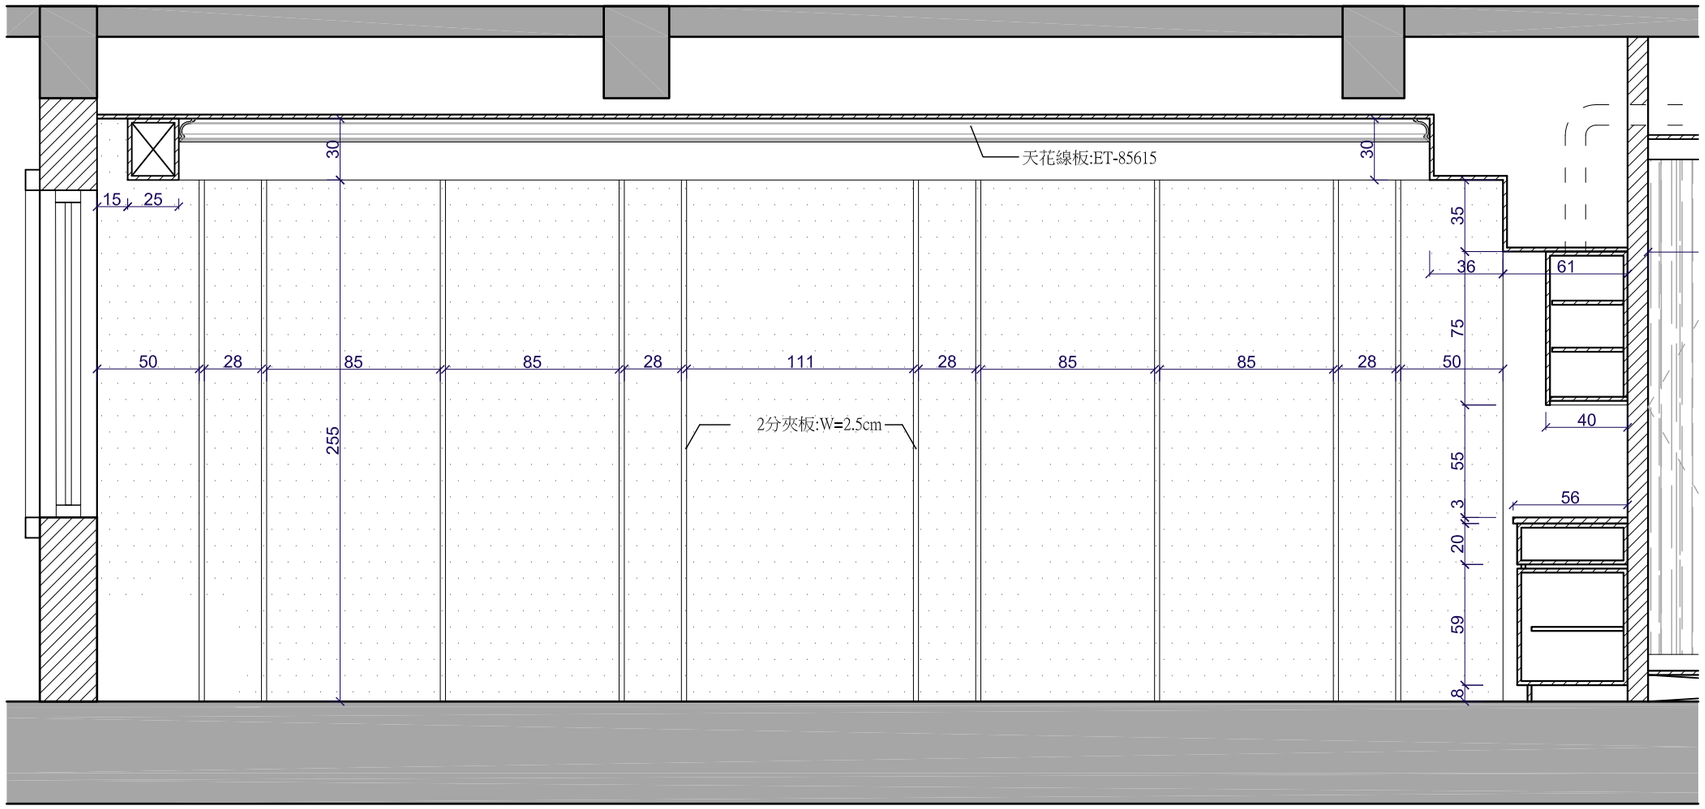

1 A4-3 沙發背牆詳圖



3 A4-3 沙發背牆模擬圖




4 A4-3 電視牆模擬圖

註：本圖說目前標示比例為A3圖紙適用，若放大成A1圖紙，各圖面比例放大兩倍。


OM 甌默 設計 OSHIROI DESIGN STUDIO	PROJECT	業務編號 JOB NO.	24C03I	繪 圖 DRAWN BY.	YY	張 號 SHEET NO.	／ 00	圖 名 DRAWING	沙發背牆詳圖
	員山 蕭宅	日 期 DATE	2024-09-10	核 准 APPROVED BY	YY	比 例 SCALE	1／ 30	圖 號 DRAWING NO.	A4-3

附 註


本圖說應配合其他施工說明及合約條件共為工程合約之一部分，有未一致之處，營造單位應從較嚴格規定或依建築師會同業主指示辦理，有未盡事宜或未了解圖說之情，營造單位應先徵詢設計單位，再行施工，施工時應注意所持用圖說應為最新修正之資料而據以施工，施工所有尺寸應做現場核對。

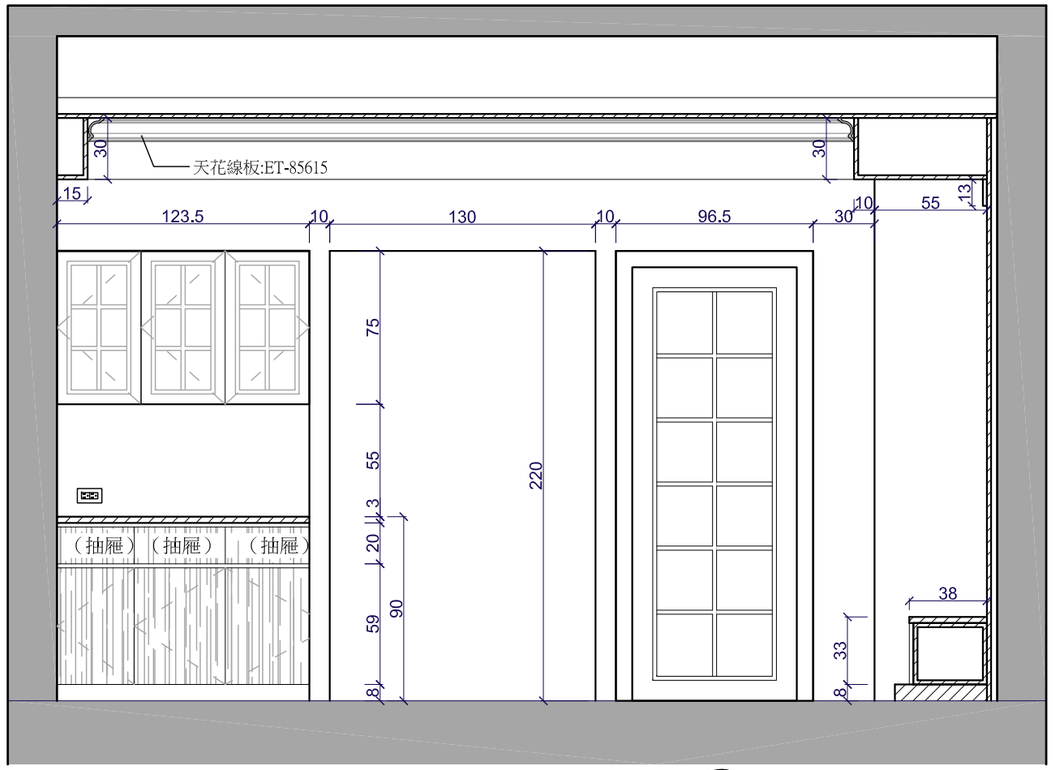

1 A4-4 客廳短向剖面圖(一)

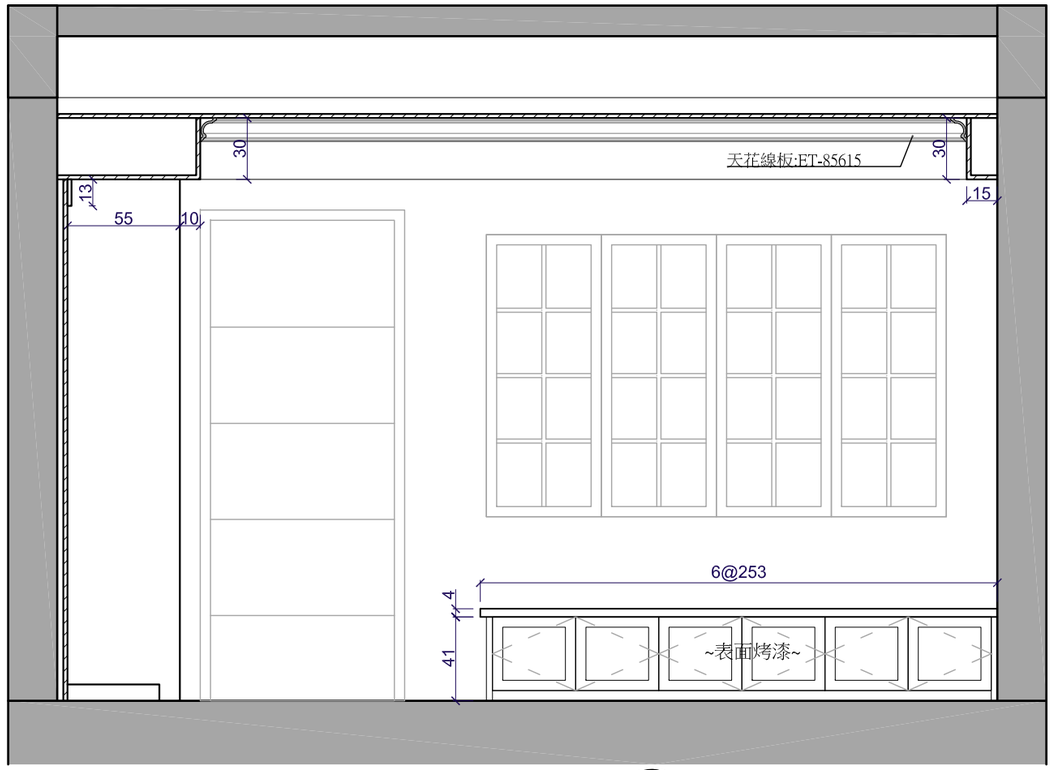

2 A4-4 客廳短向剖面圖(二)

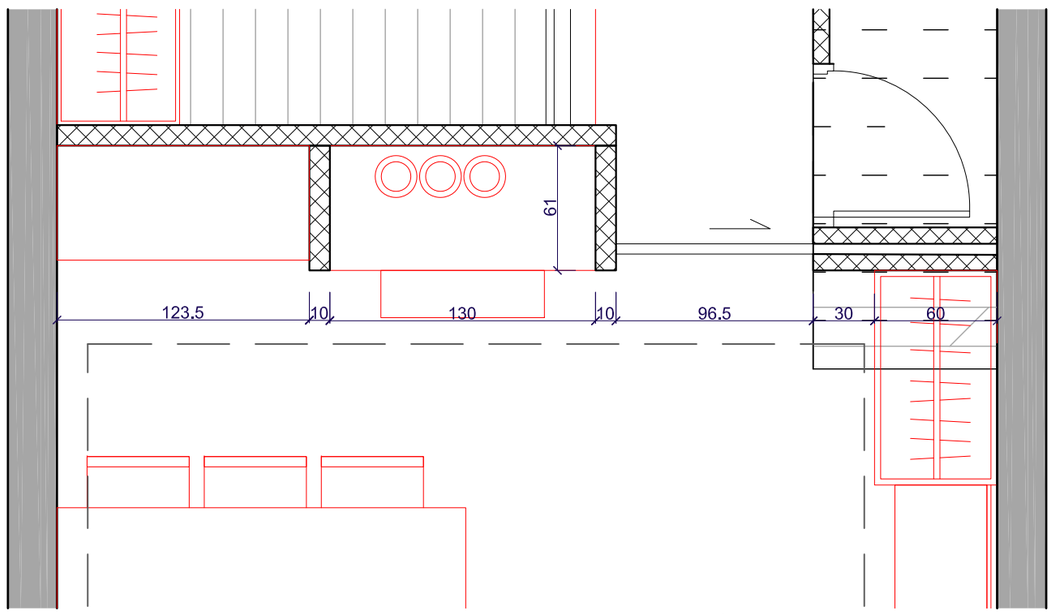

3 A4-4 神桌區平面圖



4 A4-4 神桌區模擬圖

註：本圖說目前標示比例為A3圖紙適用，若放大成A1圖紙，各圖面比例放大兩倍。


OM 甌默 設計 OSHIROI DESIGN STUDIO

PROJECT 員山 蕭宅


業務編號 JOB NO.	24C03I	繪 圖 DRAWN BY.	YY	張 號 SHEET NO.	／ 00	圖 名 DRAWING	神桌區詳圖
日 期 DATE	2024-09-10	核 准 APPROVED BY	YY	比 例 SCALE	1／30	圖 號 DRAWING NO.	A4-4

附 註


本圖說應配合其他施工說明及合約條件共為工程合約之一部分，有未一致之處，營造單位應從較嚴格規定或依建築師會同業主指示辦理，有未盡事宜或未了解圖說之情，營造單位應先徵詢設計單位，再行施工，施工時應注意所持用圖說應為最新修正之資料而據以施工，施工所有尺寸應做現場核對。

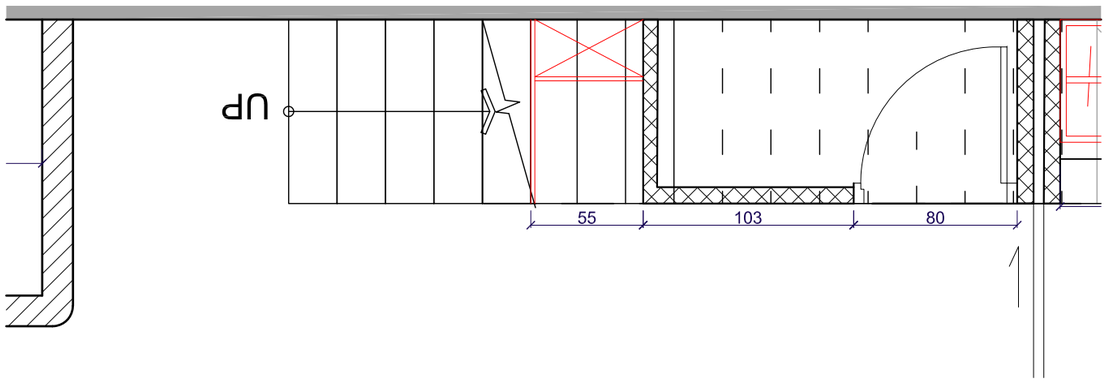


1 A4-5 儲藏室平面圖

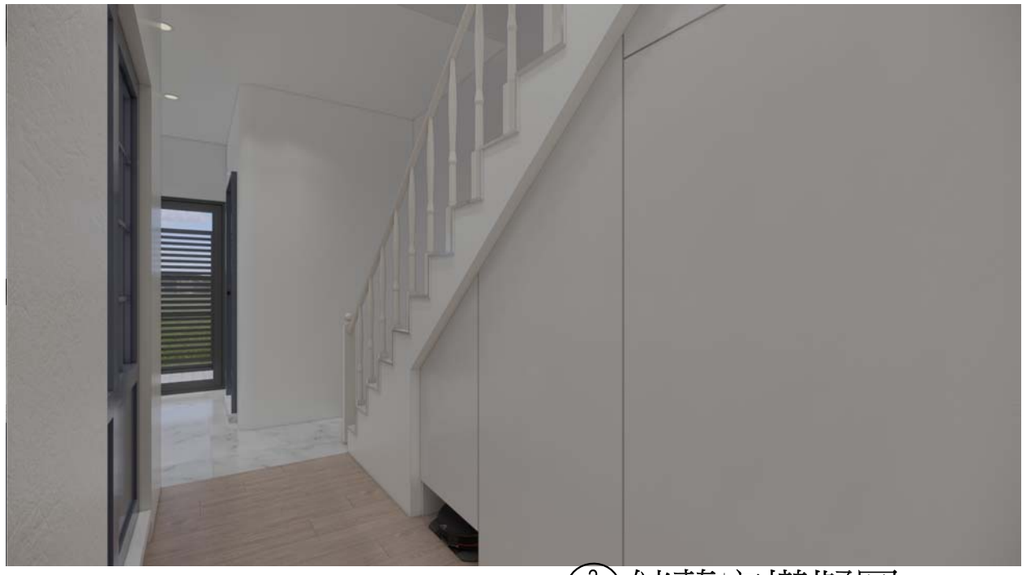

2 A4-5 儲藏室模擬圖

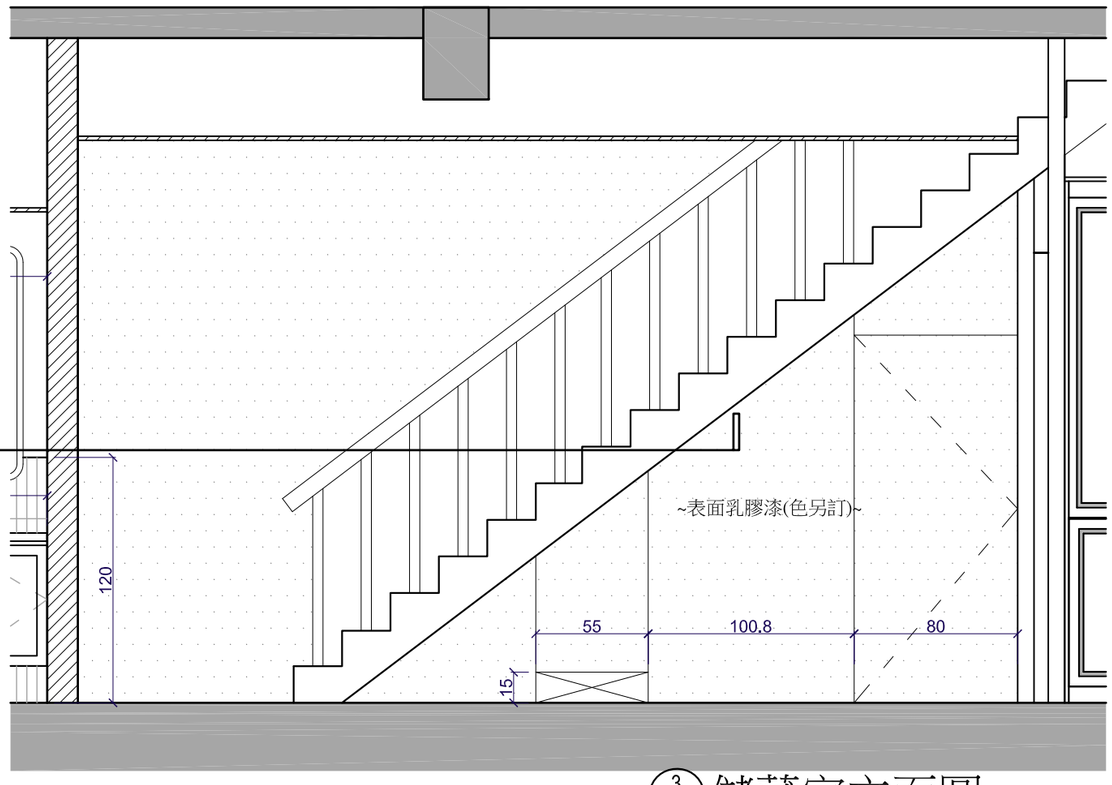

3 A4-5 儲藏室立面圖

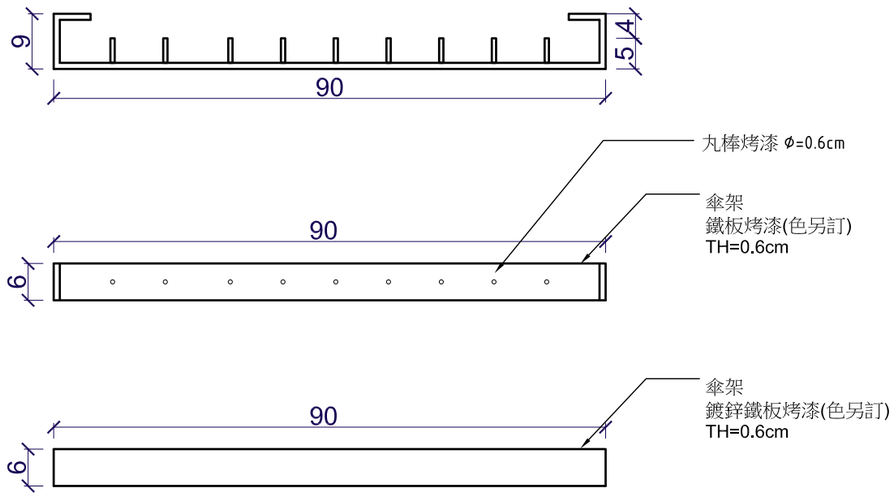

4 A4-5 傘架詳圖


註：本圖說目前標示比例為A3圖紙適用，若放大成A1圖紙，各圖面比例放大兩倍。

OM 甌默 設計 OSHIROI DESIGN STUDIO


PROJECT	員山 蕭宅	業務編號 JOB NO.	24C03I	繪 圖 DRAWN BY.	YY	張 號 SHEET NO.	／ 00	圖 名 DRAWING	儲藏室詳圖
		日 期 DATE	2024-08-16	核 准 APPROVED BY	YY	比 例 SCALE	1／ 30	圖 號 DRAWING NO.	A4-5

附 註


本圖說應配合其他施工說明及合約條件共為工程合約之一部分，有未一致之處，營造單位應從較嚴格規定或依建築師會同業主指示辦理，有未盡事宜或未了解圖說之情，營造單位應先徵詢設計單位，再行施工，施工時應注意所持用圖說應為最新修正之資料而據以施工，施工所有尺寸應做現場核對。

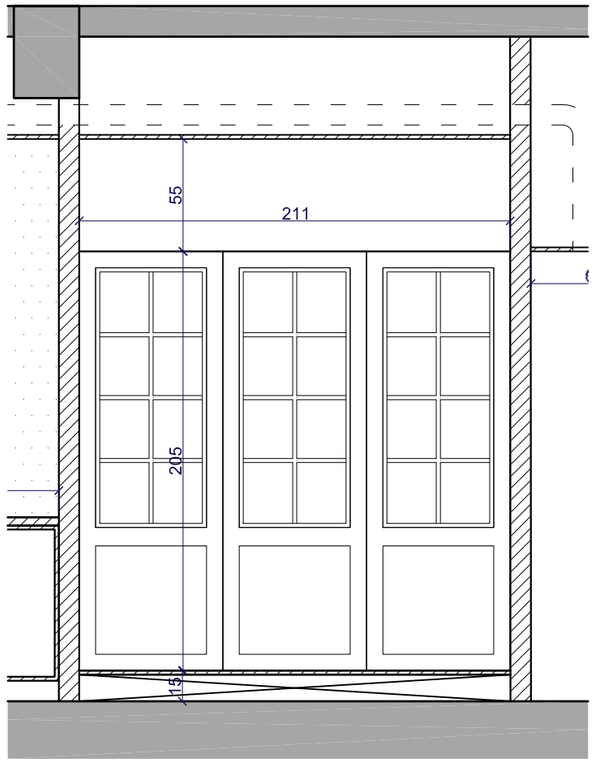


1 A4-6 和室剖面圖 (一)

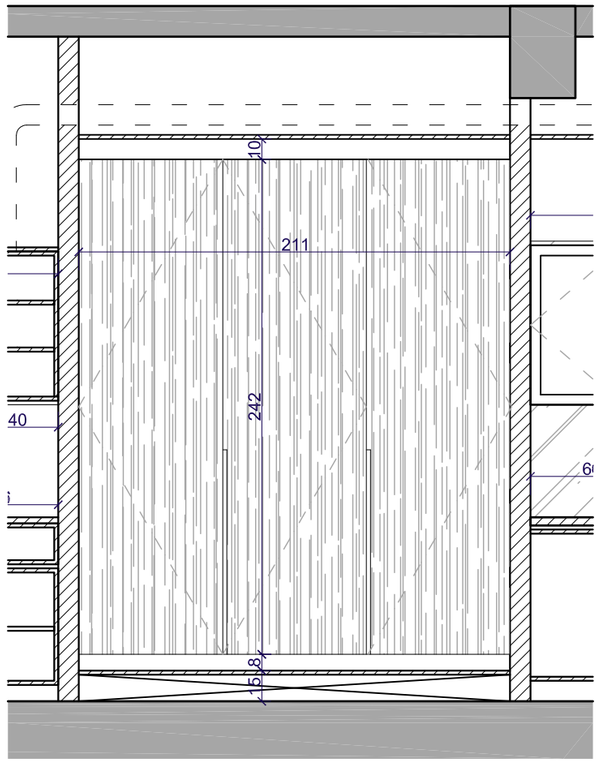

2 A4-6 和室剖面圖 (二)

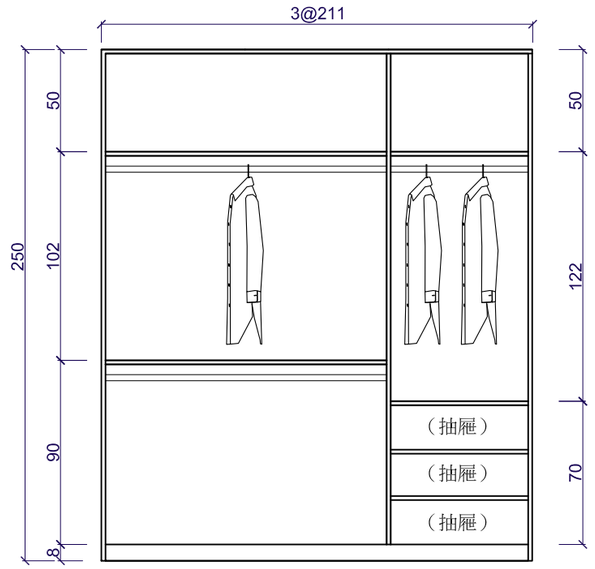

3 A4-6 衣櫃展開圖

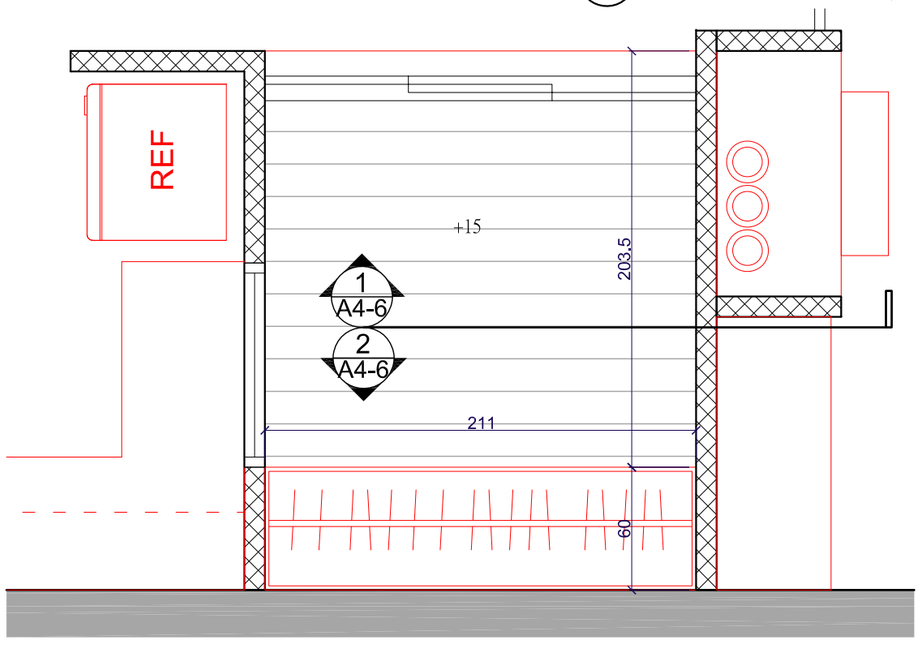

4 A4-6 和室平面圖



5 A4-6 和室模擬圖


註：本圖說目前標示比例為A3圖紙適用，若放大成A1圖紙，各圖面比例放大兩倍。

OM 甌默 設計 OSHIROI DESIGN STUDIO


PROJECT	員山 蕭宅	業務編號 JOB NO.	24C03I	繪 圖 DRAWN BY.	YY	張 號 SHEET NO.	／ 00	圖 名 DRAWING	和室詳圖
		日 期 DATE	2024-08-16	核 准 APPROVED BY	YY	比 例 SCALE	1／ 30	圖 號 DRAWING NO.	A4-6

附 註

本圖說應配合其他施工說明及合約條件共為工程合約之一部分，有未一致之處，營造單位應從較嚴格規定或依建築師會同業主指示辦理，有未盡事宜或未了解圖說之情，營造單位應先徵詢設計單位，再行施工，施工時應注意所持用圖說應為最新修正之資料而據以施工，施工所有尺寸應做現場核對。

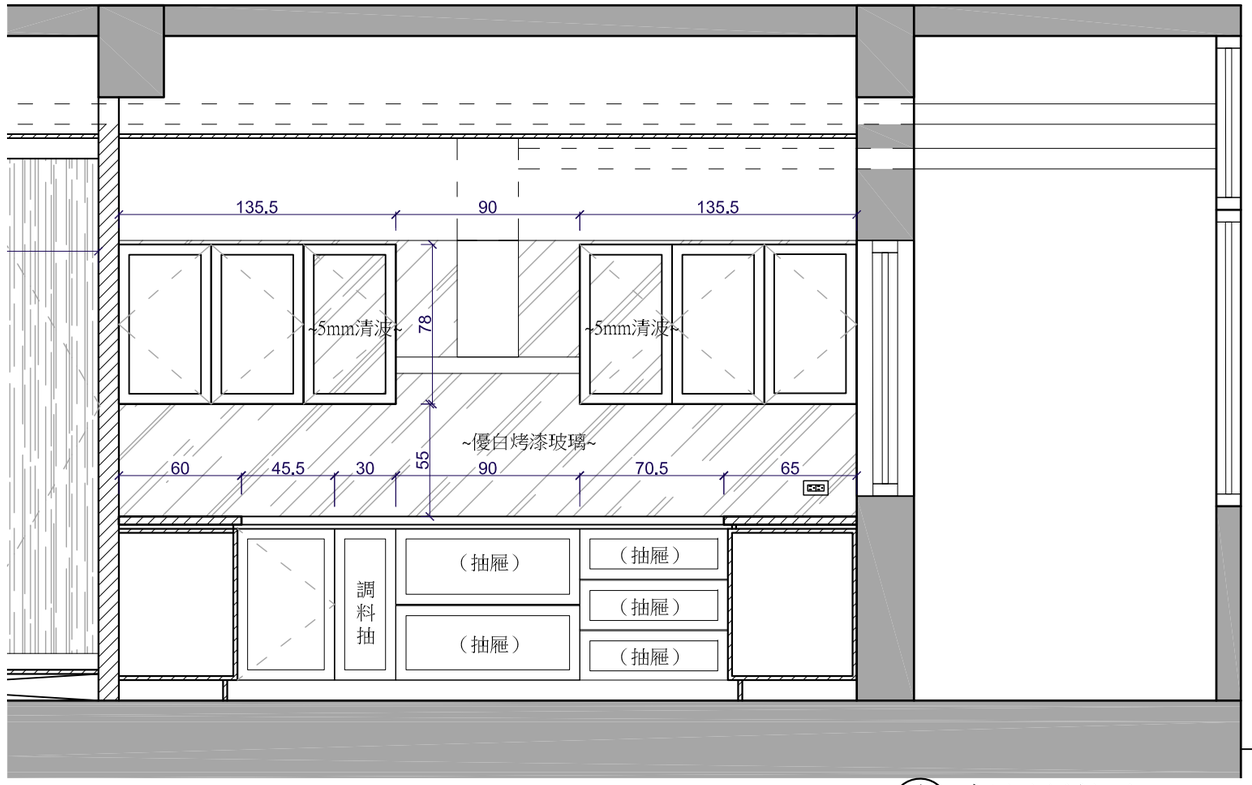

1 A4-7 廚具詳圖

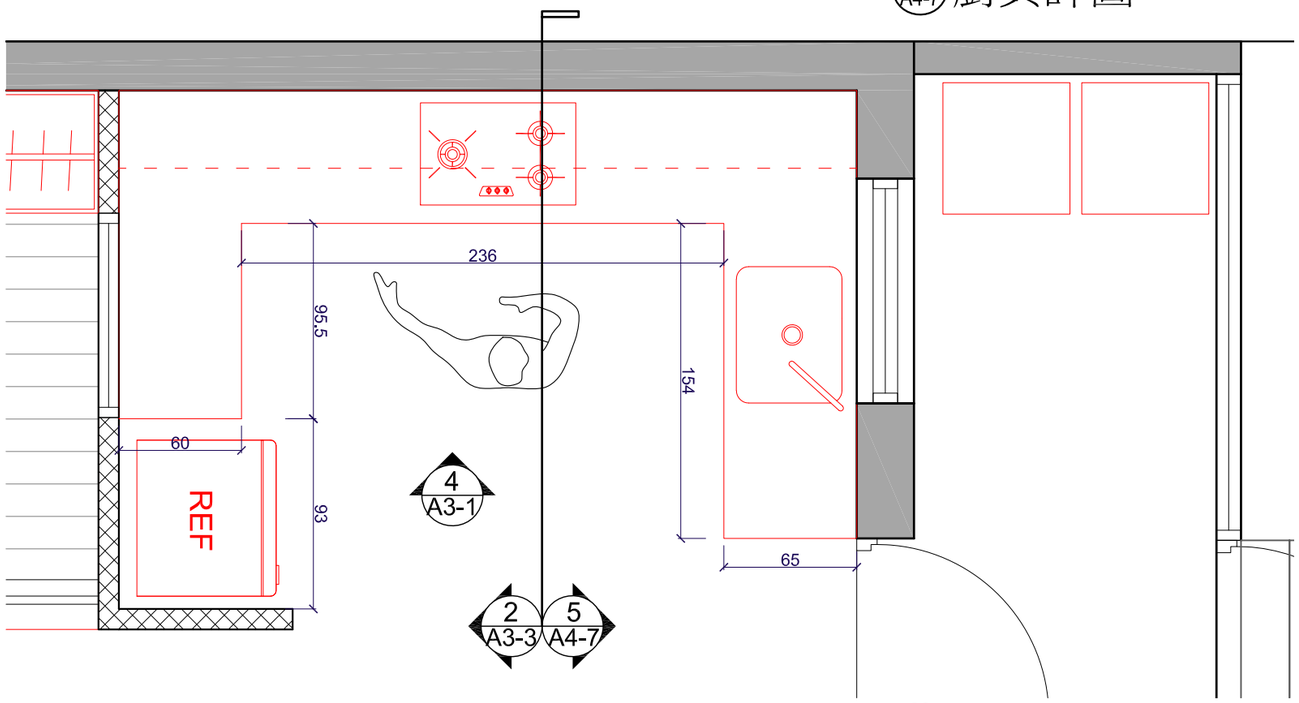

2 A4-7 廚房平面圖



3 A4-7 廚房模擬圖


註：本圖說目前標示比例為A3圖紙適用，若放大成A1圖紙，各圖面比例放大兩倍。

OM 甌默 設計 OSHIROI DESIGN STUDIO


PROJECT		業務編號 JOB NO.	24C03I	繪 圖 DRAWN BY.	YY	張 號 SHEET NO.	／ 00	圖 名 DRAWING	廚房詳圖(一)
員山 蕭宅		日 期 DATE	2024-08-16	核 准 APPROVED BY	YY	比 例 SCALE	1／30	圖 號 DRAWING NO.	A4-7

附 註

本圖說應配合其他施工說明及合約條件共為工程合約之一部分，有未一致之處，營造單位應從較嚴格規定或依建築師會同業主指示辦理，有未盡事宜或未了解圖說之情，營造單位應先徵詢設計單位，再行施工，施工時應注意所持用圖說應為最新修正之資料而據以施工，施工所有尺寸應做現場核對。

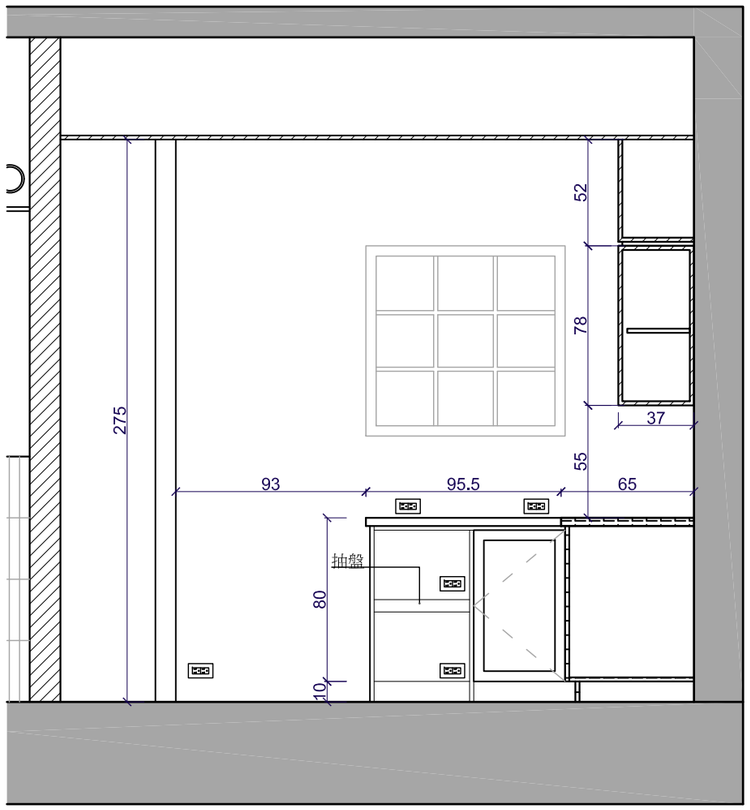

1 A4-8 廚房剖面圖(一)

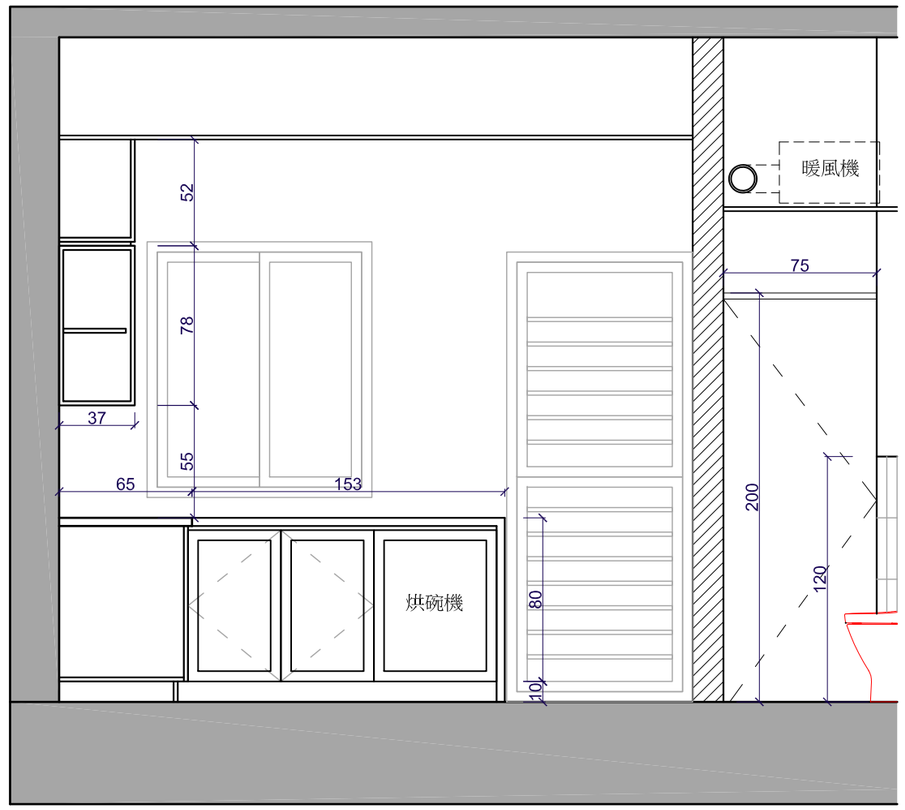

2 A4-8 廚房剖面圖(一)



3 A4-8 廚房模擬圖



4 A4-8 廚房模擬圖


註：本圖說目前標示比例為A3圖紙適用，若放大成A1圖紙，各圖面比例放大兩倍。

OM 甌默 設計 OSHIROI DESIGN STUDIO


PROJECT	員山 蕭宅	業務編號 JOB NO.	24C03I	繪 圖 DRAWN BY.	YY	張 號 SHEET NO.	／ 00	圖 名 DRAWING	廚房詳圖(二)
		日 期 DATE	2024-08-16	核 准 APPROVED BY	YY	比 例 SCALE	1／30	圖 號 DRAWING NO.	A4-8

附 註


本圖說應配合其他施工說明及合約條件共為工程合約之一部分，有未一致之處，營造單位應從較嚴格規定或依建築師會同業主指示辦理，有未盡事宜或未了解圖說之情，營造單位應先徵詢設計單位，再行施工，施工時應注意所持用圖說應為最新修正之資料而據以施工，施工所有尺寸應做現場核對。

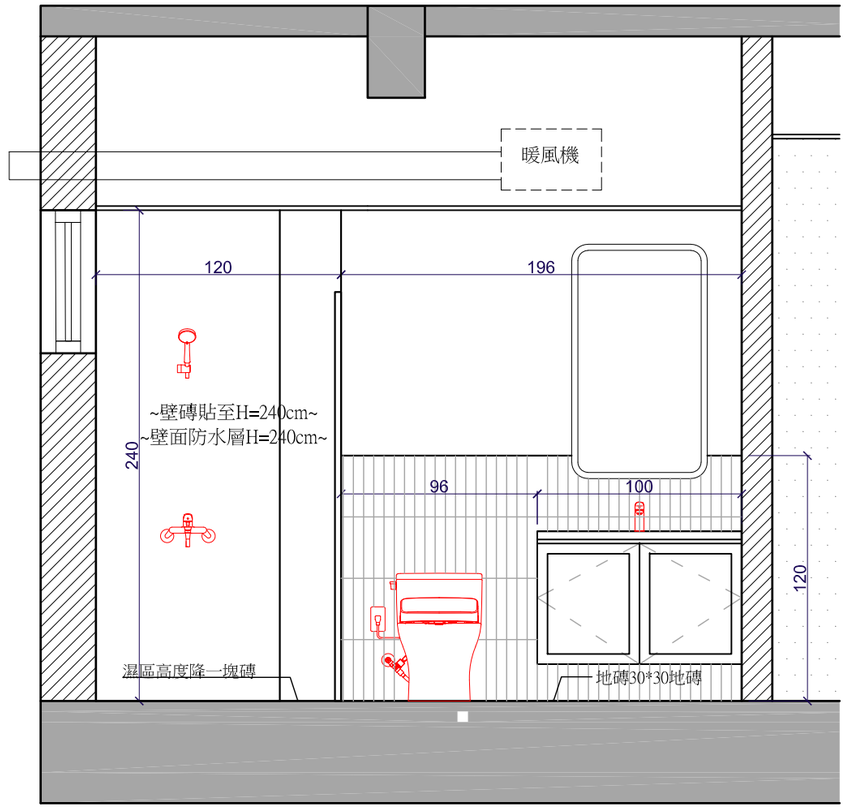


1 A4-9 一樓廁所詳圖

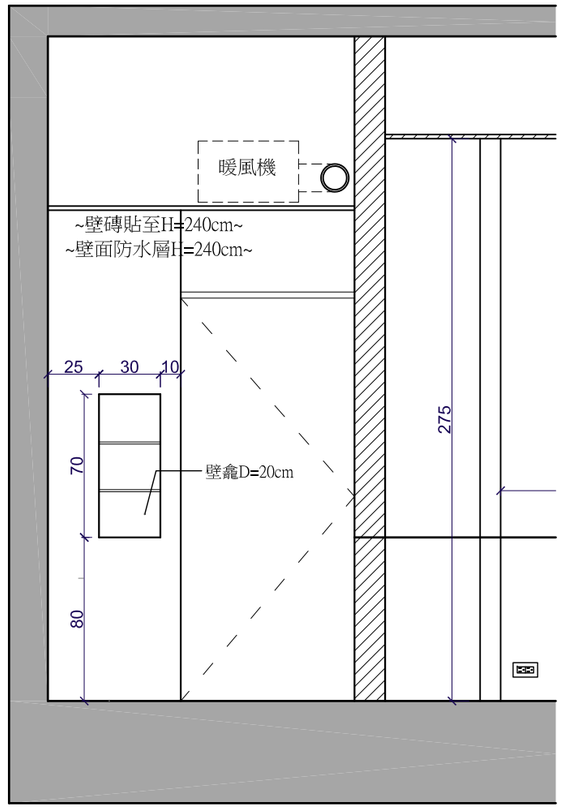

2 A4-9 一樓廁所詳圖

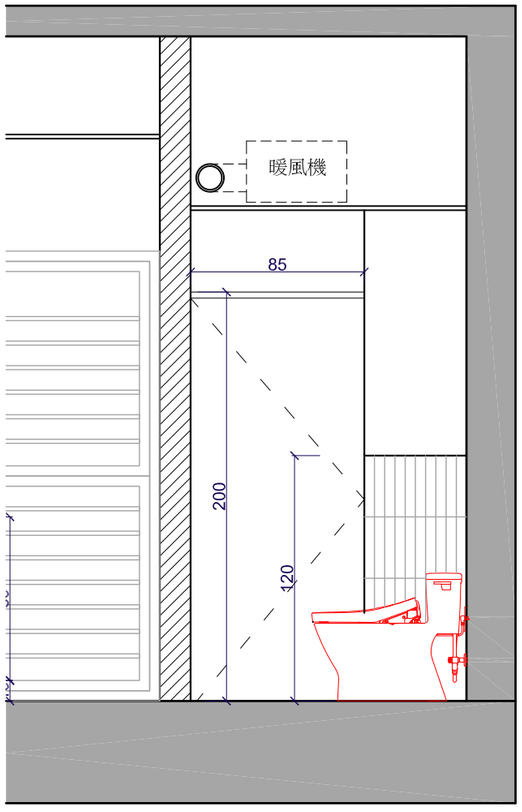

3 A4- 一樓廁所詳圖

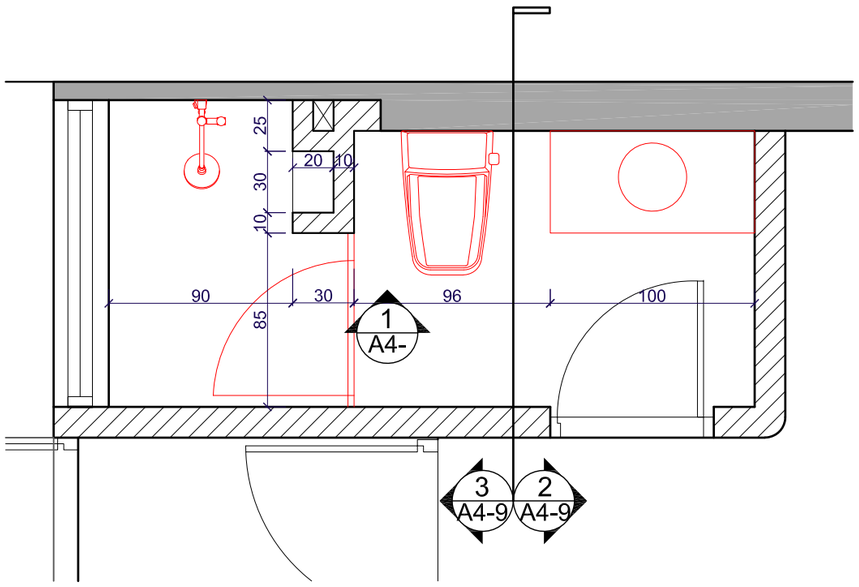

1 A4-9 一樓廁所平面圖



5 A4-9 廁所模擬圖

註：本圖說目前標示比例為A3圖紙適用，若放大成A1圖紙，各圖面比例放大兩倍。


OM 甌默 設計 OSHIROI DESIGN STUDIO

PROJECT 員山 蕭宅


業務編號 JOB NO.	24C03I	繪 圖 DRAWN BY.	YY	張 號 SHEET NO.	/ 00	圖 名 DRAWING	一樓廁所詳圖
日 期 DATE	2024-09-10	核 准 APPROVED BY	YY	比 例 SCALE	1 / 30	圖 號 DRAWING NO.	A4-9

附 註

本圖說應配合其他施工說明及合約條件共為工程合約之一部分，有未一致之處，營造單位應從較嚴格規定或依建築師會同業主指示辦理，有未盡事宜或未了解圖說之情，營造單位應先徵詢設計單位，再行施工，施工時應注意所持用圖說應為最新修正之資料而據以施工，施工所有尺寸應做現場核對。

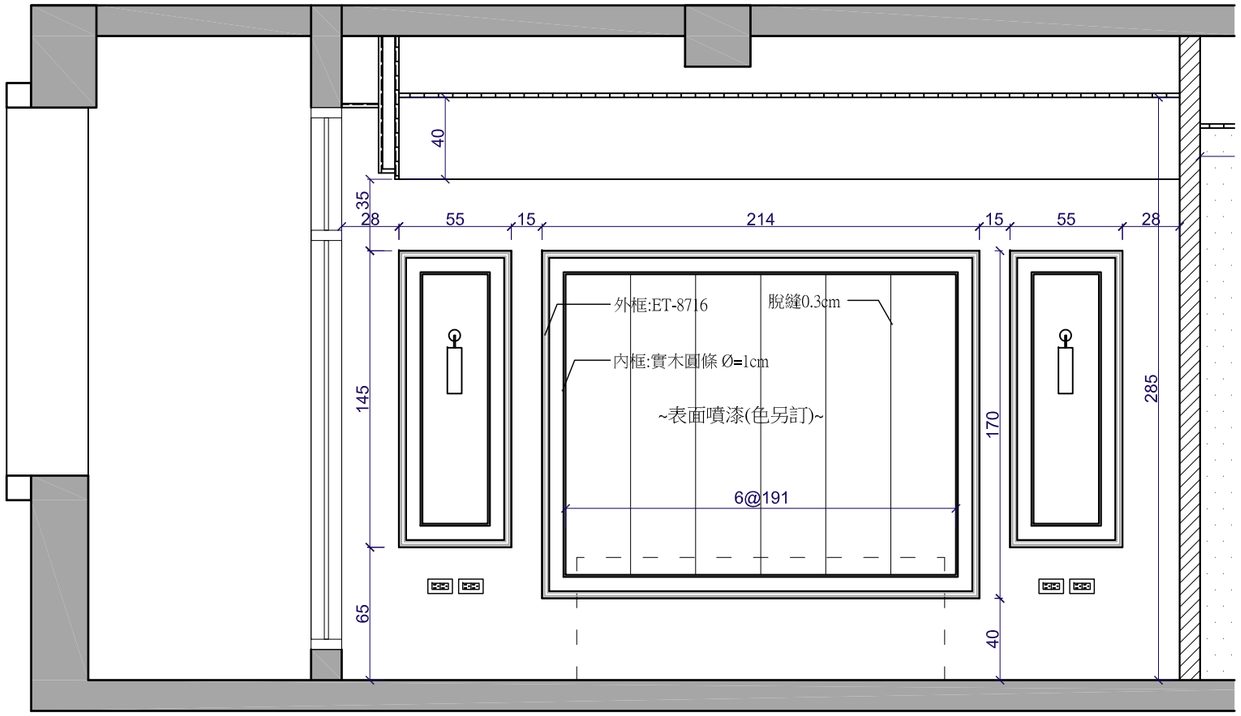


1 A5-1 主臥床頭詳圖

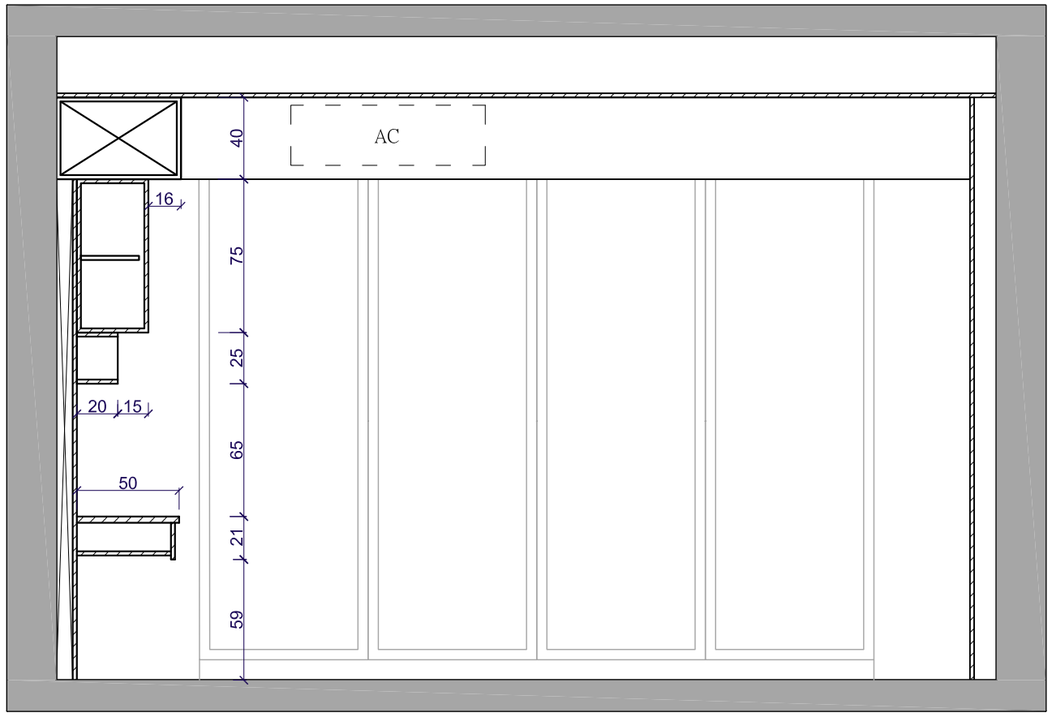

2 A5-1 主臥剖面圖



3 A5-1 主臥床頭模擬圖

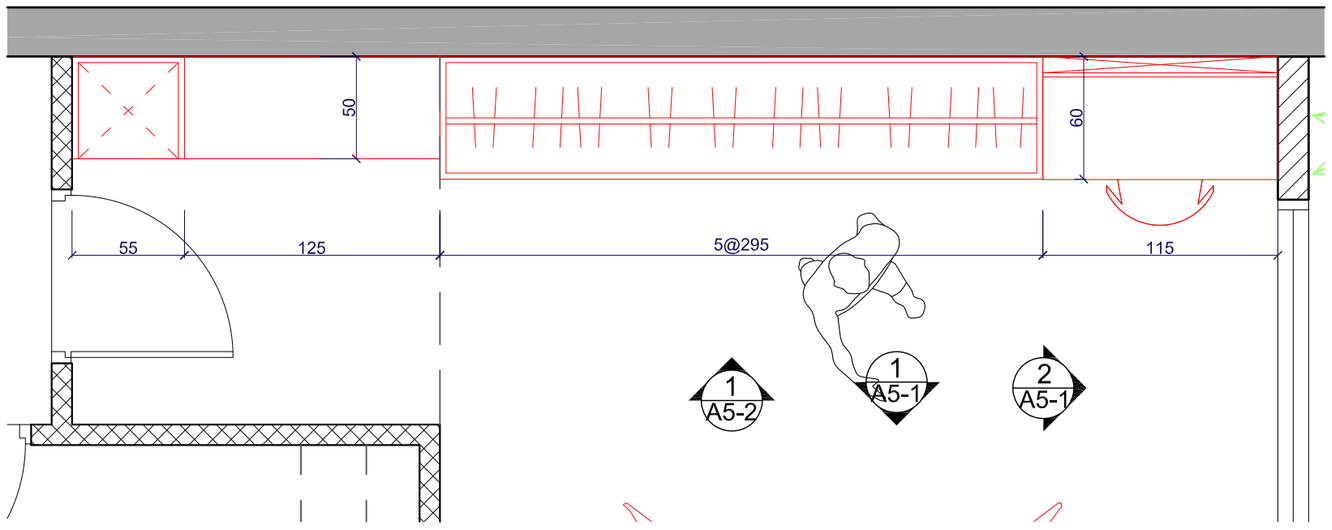

4 A5-1 和室櫃體展開圖

註：本圖說目前標示比例為A3圖紙適用，若放大成A1圖紙，各圖面比例放大兩倍。


OM 甌默 設計 OSHIROI DESIGN STUDIO

PROJECT 員山 蕭宅

業務編號 JOB NO.	24C03I	繪 圖 DRAWN BY.	YY	張 號 SHEET NO.	／ 00	圖 名 DRAWING	主臥詳圖
日 期 DATE	2024-08-16	核 准 APPROVED BY	YY	比 例 SCALE	1／30	圖 號 DRAWING NO.	A5-1

附 註


本圖說應配合其他施工說明及合約條件共為工程合約之一部分，有未一致之處，營造單位應從較嚴格規定或依建築師會同業主指示辦理，有未盡事宜或未了解圖說之情，營造單位應先徵詢設計單位，再行施工，施工時應注意所持用圖說應為最新修正之資料而據以施工，施工所有尺寸應做現場核對。

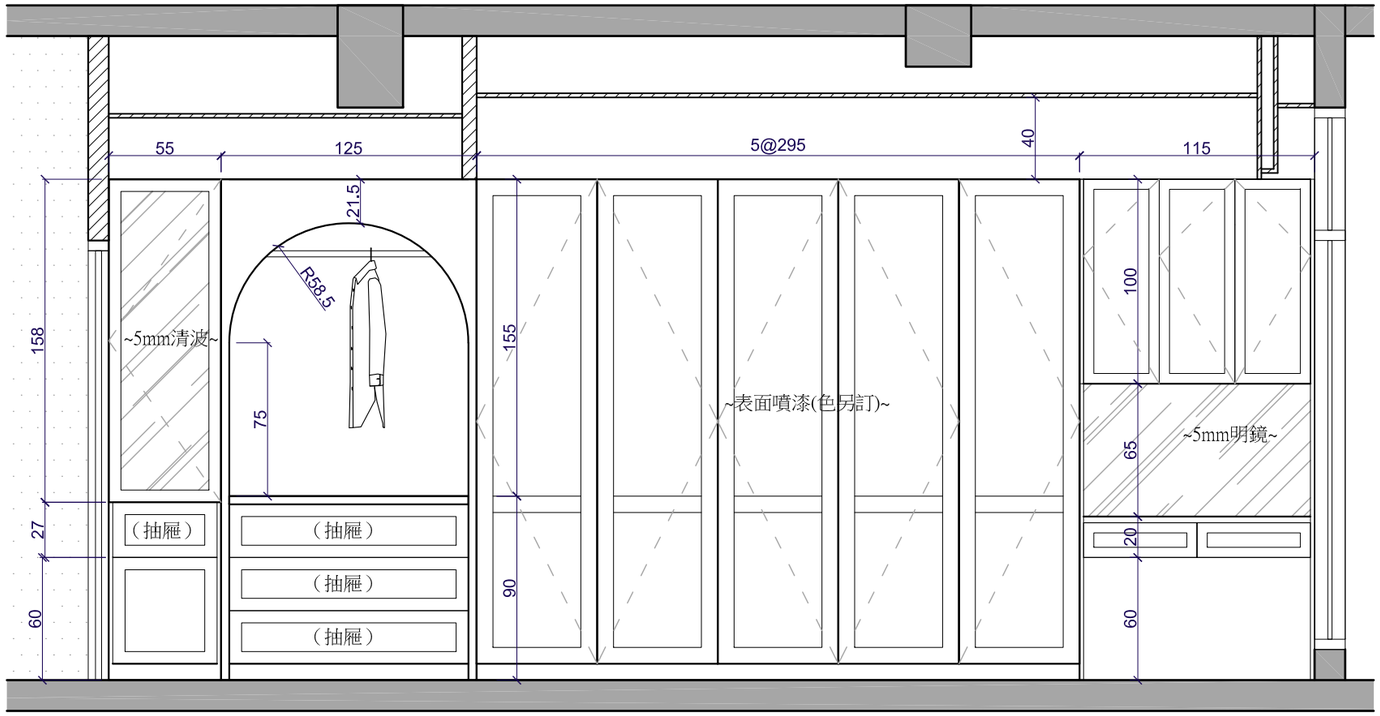

1 A5-2 主臥主臥衣櫃詳圖



2 A5-2 主臥衣櫃模擬圖

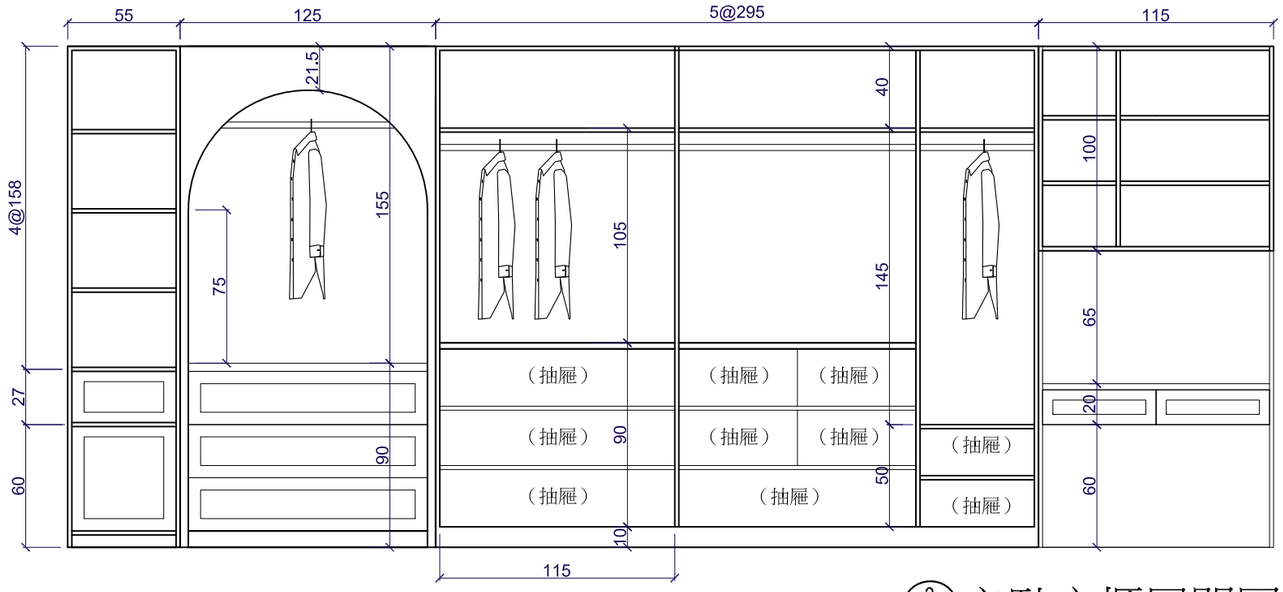

3 A5-2 主臥衣櫃展開圖



4 A5-2 主臥衣櫃模擬圖


註：本圖說目前標示比例為A3圖紙適用，若放大成A1圖紙，各圖面比例放大兩倍。

OM 甌默 設計 OSHIROI DESIGN STUDIO


PROJECT	員山 蕭宅	業務編號 JOB NO.	24C03I	繪 圖 DRAWN BY.	YY	張 號 SHEET NO.	／ 00	圖 名 DRAWING	主臥衣櫃詳圖
		日 期 DATE	2024-08-27	核 准 APPROVED BY	YY	比 例 SCALE	1／ 30	圖 號 DRAWING NO.	A5-2

附 註


本圖說應配合其他施工說明及合約條件共為工程合約之一部分，有未一致之處，營造單位應從較嚴格規定或依建築師會同業主指示辦理，有未盡事宜或未了解圖說之情，營造單位應先徵詢設計單位，再行施工，施工時應注意所持用圖說應為最新修正之資料而據以施工，施工所有尺寸應做現場核對。

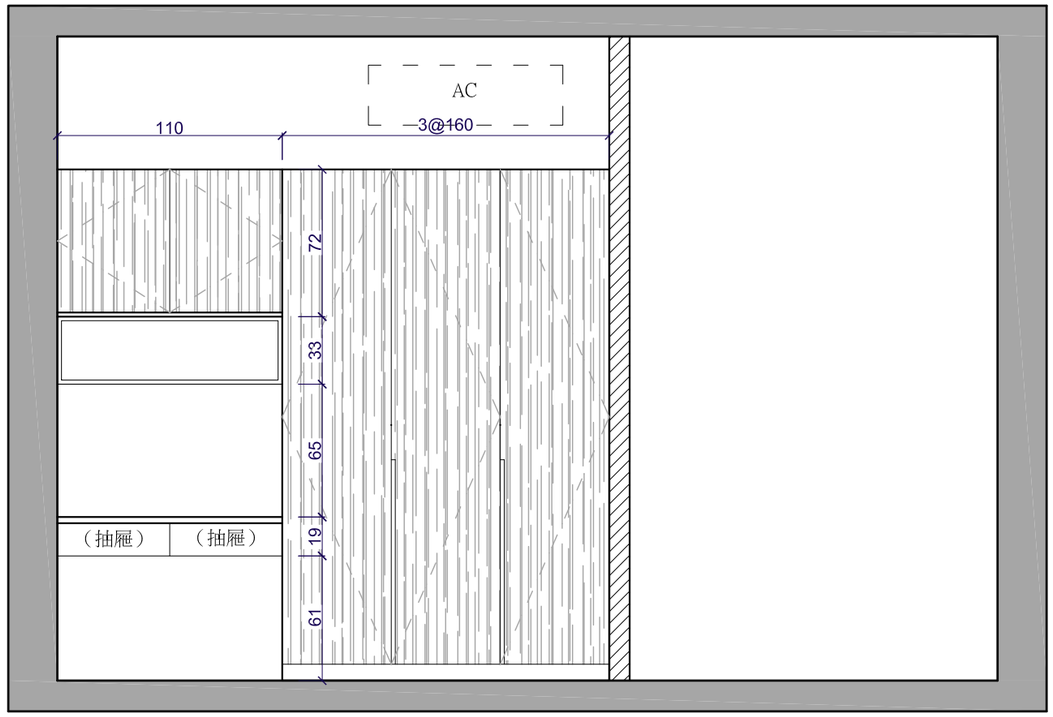


1 A5-3 次臥A詳圖

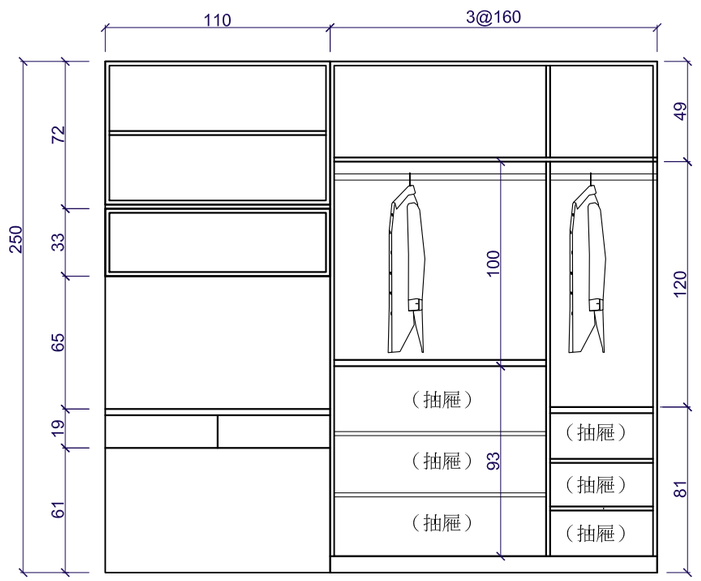


2 A5-3 衣櫃展開圖

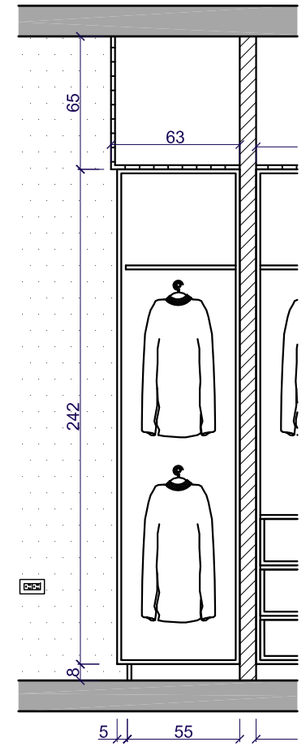

3 A5-3 衣櫃展開圖

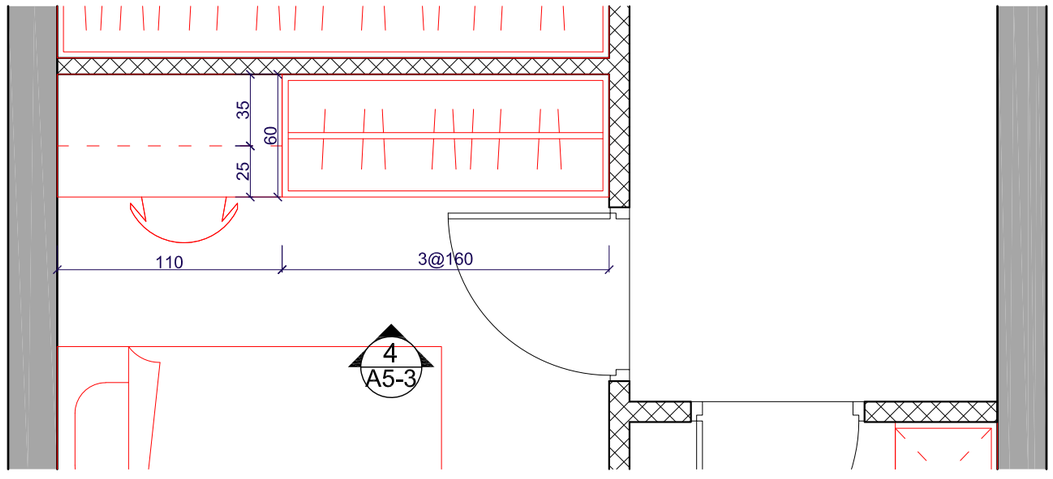

4 A5-3 次臥A平面圖

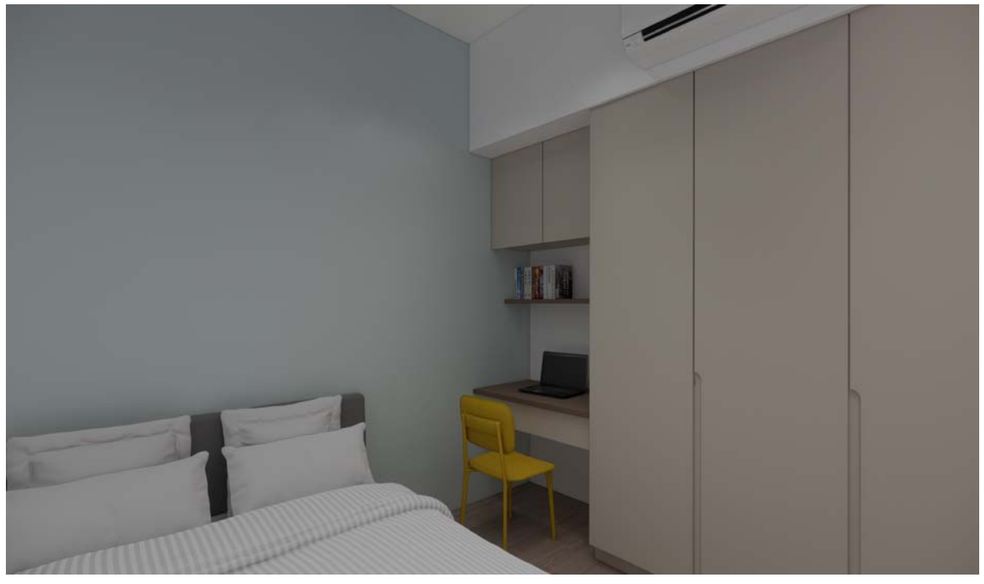

5 A5-3 次臥A模擬圖

註：本圖說目前標示比例為A3圖紙適用，若放大成A1圖紙，各圖面比例放大兩倍。


OM 甌默 設計 OSHIROI DESIGN STUDIO

PROJECT 員山 蕭宅


業務編號 JOB NO.	24C03I	繪 圖 DRAWN BY.	YY	張 號 SHEET NO.	／ 00	圖 名 DRAWING	次臥A詳圖
日 期 DATE	2024-08-27	核 准 APPROVED BY	YY	比 例 SCALE	1／30	圖 號 DRAWING NO.	A5-3

附 註


本圖說應配合其他施工說明及合約條件共為工程合約之一部分，有未一致之處，營造單位應從較嚴格規定或依建築師會同業主指示辦理，有未盡事宜或未了解圖說之情，營造單位應先徵詢設計單位，再行施工，施工時應注意所持用圖說應為最新修正之資料而據以施工，施工所有尺寸應做現場核對。

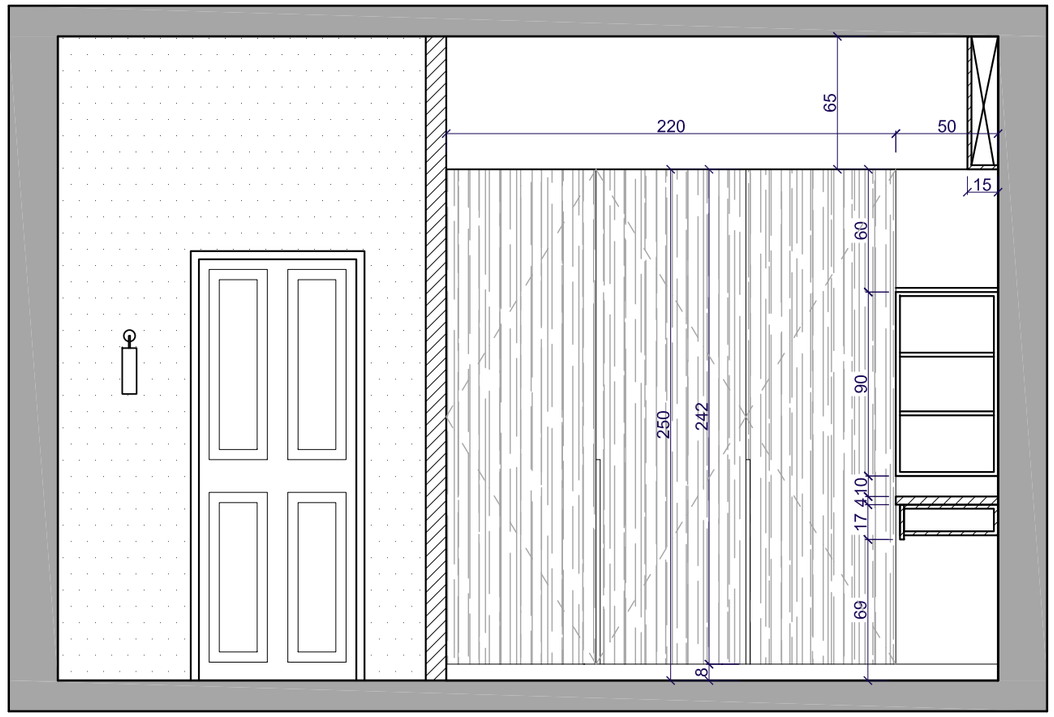


1 A5-4 次臥B剖面圖

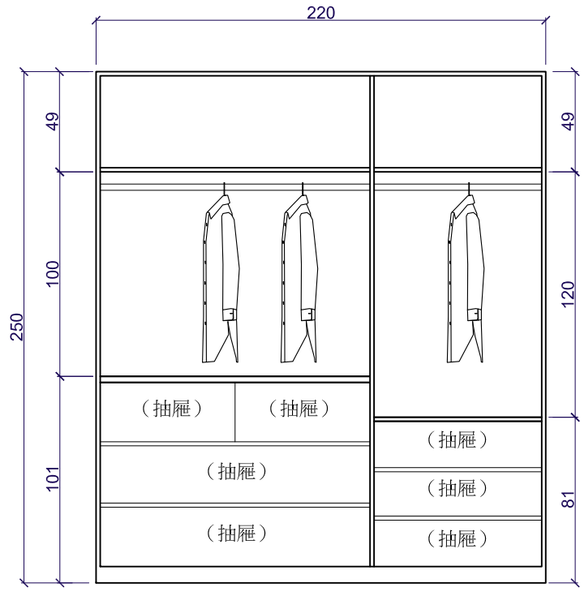


2 A5-4 衣櫃展開圖

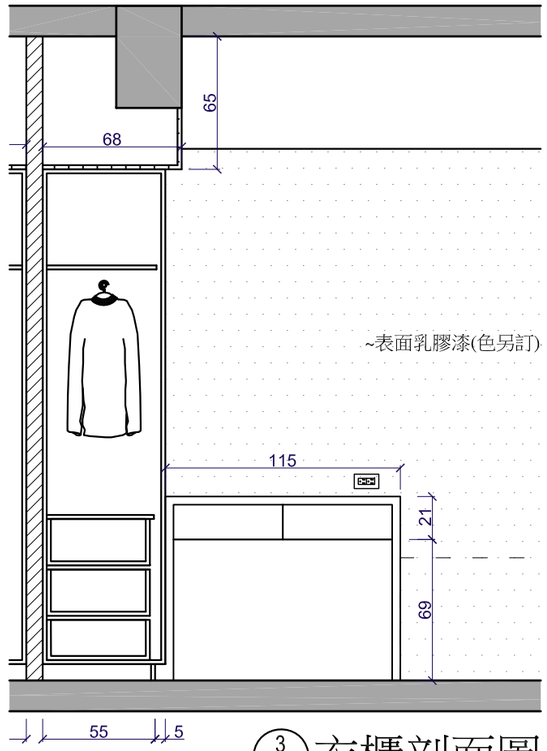

3 A5-4 衣櫃剖面圖

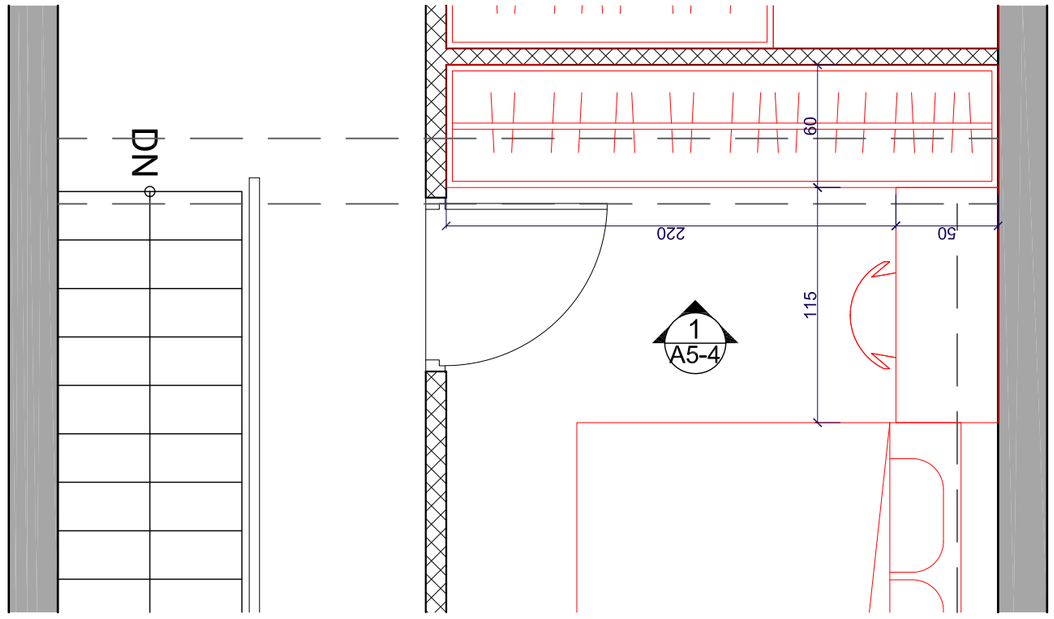

4 A5-4 次臥B平面圖

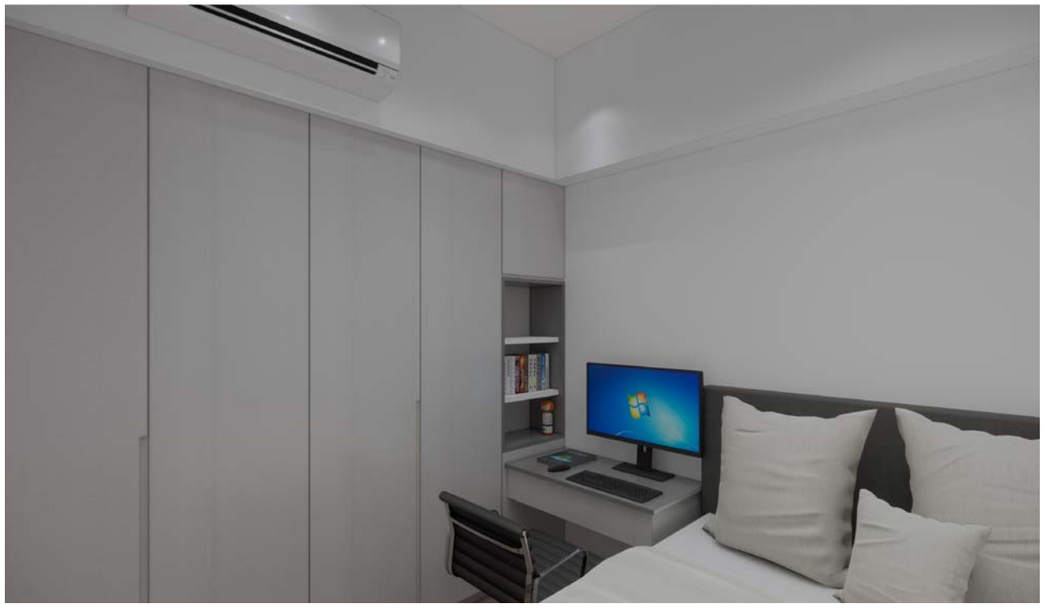

5 A5-4 次臥B模擬圖


註：本圖說目前標示比例為A3圖紙適用，若放大成A1圖紙，各圖面比例放大兩倍。

OM 甌默 設計 OSHIROI DESIGN STUDIO


PROJECT	員山 蕭宅	業務編號 JOB NO.	24C03I	繪 圖 DRAWN BY.	YY	張 號 SHEET NO.	／ 00	圖 名 DRAWING	次臥B詳圖
		日 期 DATE	2024-08-27	核 准 APPROVED BY	YY	比 例 SCALE	1／ 30	圖 號 DRAWING NO.	A5-4

附 註


本圖說應配合其他施工說明及合約條件共為工程合約之一部分，有未一致之處，營造單位應從較嚴格規定或依建築師會同業主指示辦理，有未盡事宜或未了解圖說之情，營造單位應先徵詢設計單位，再行施工，施工時應注意所持用圖說應為最新修正之資料而據以施工，施工所有尺寸應做現場核對。

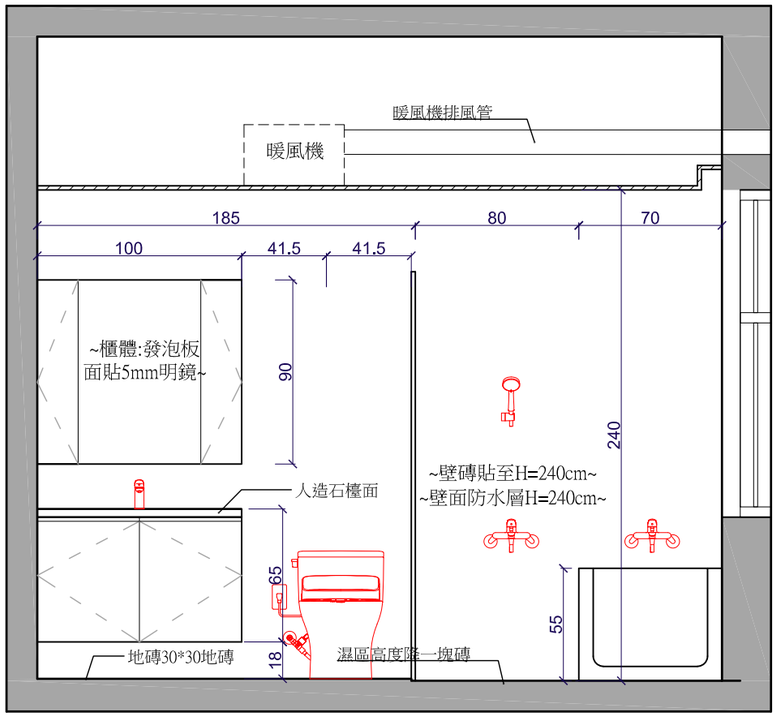


1 A5-5 二樓廁所詳圖

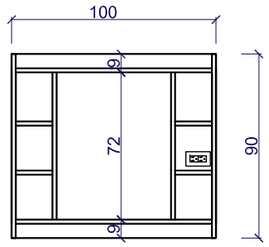

2 A5-5 鏡櫃展開圖

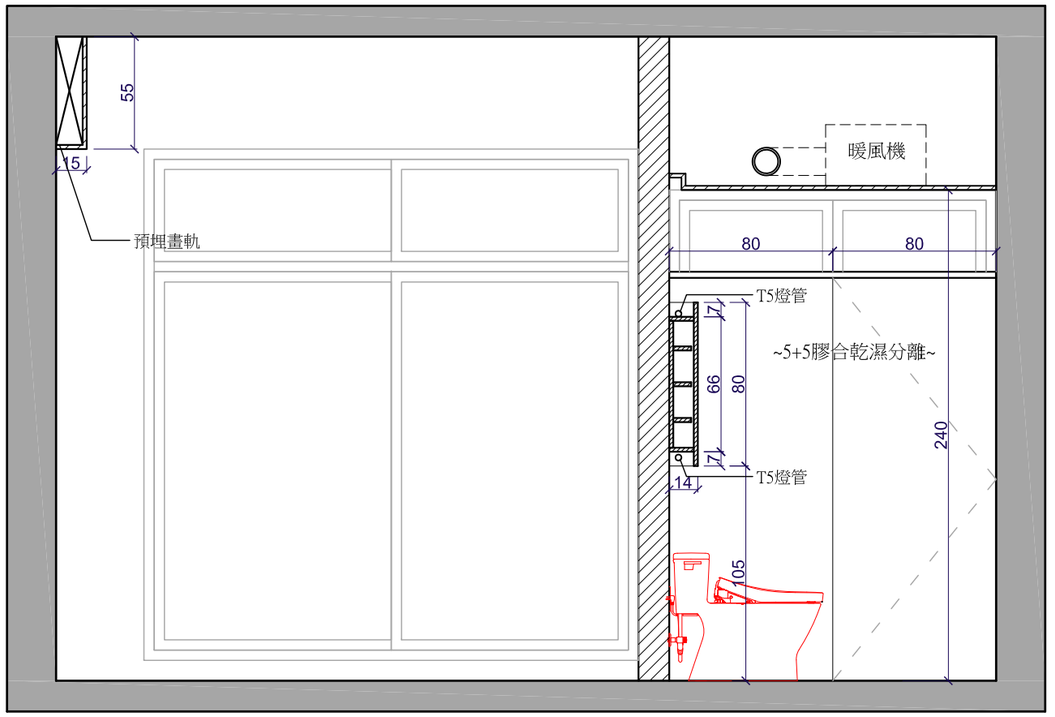

3 A5-5 二樓廁所剖面圖

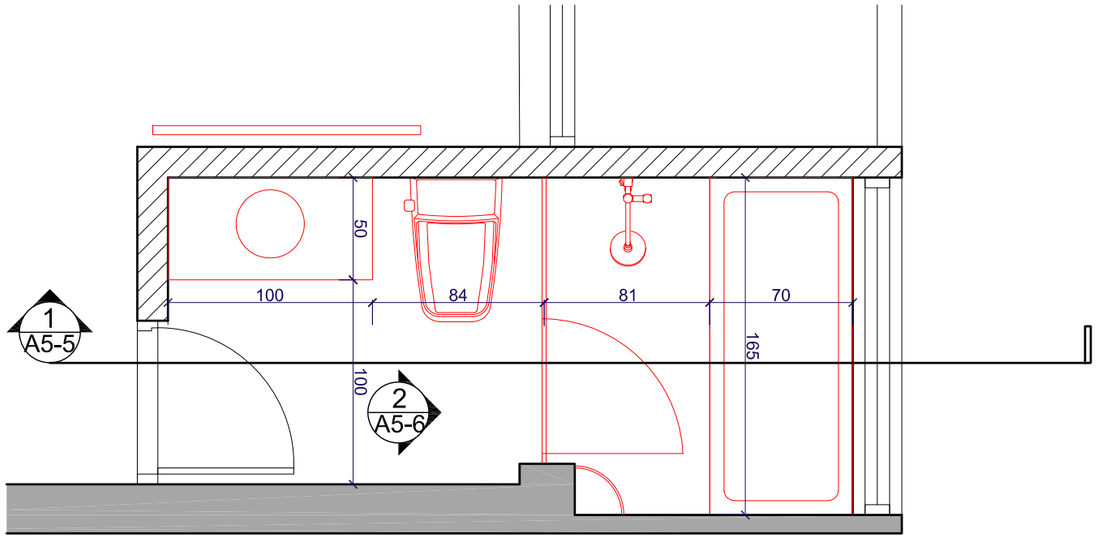

4 A5-5 二樓廁所平面圖



5 A5-5 廁所模擬圖

註：本圖說目前標示比例為A3圖紙適用，若放大成A1圖紙，各圖面比例放大兩倍。








OM 甌默 設計 OSHIROI DESIGN STUDIO

PROJECT 員山 蕭宅

業務編號 JOB NO.	24C03I	繪 圖 DRAWN BY.	YY	張 號 SHEET NO.	／ 00	圖 名 DRAWING	二樓廁所詳圖
日 期 DATE	2024-08-27	核 准 APPROVED BY	YY	比 例 SCALE	1／30	圖 號 DRAWING NO.	A5-5

附 註

本圖說應配合其他施工說明及合約條件共為工程合約之一部分，有未一致之處，營造單位應從較嚴格規定或依建築師會同業主指示辦理，有未盡事宜或未了解圖說之情，營造單位應先徵詢設計單位，再行施工，施工時應注意所持用圖說應為最新修正之資料而據以施工，施工所有尺寸應做現場核對。

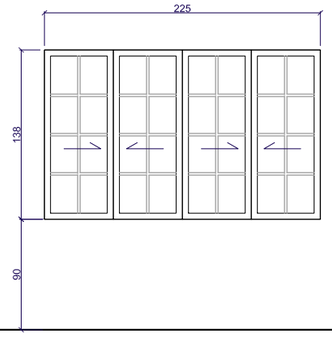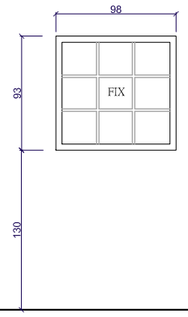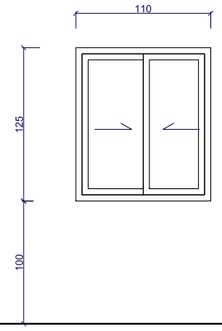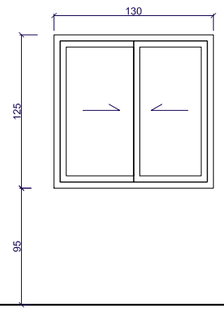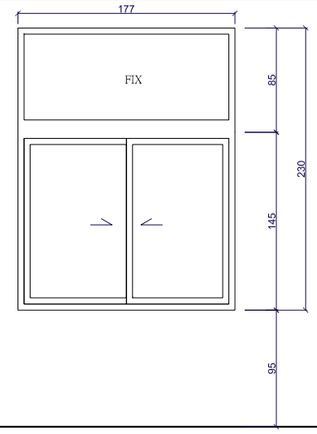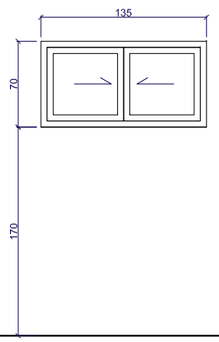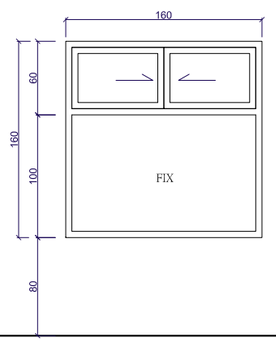編號	W1	W2	W3	W4	W5	
圖例						
規格	138 x 225	93 x 98	125 x 110	130 x 130	230 x 177	
材料	鋁門窗	木窗	鋁門窗	鋁門窗	鋁門窗	
數量	1	1	1	1	1	
備註	8mm強化清波	5mm方格玻璃	8mm強化清波	8mm強化清波	8mm強化清波	
	W6	W7				
						
規格	70 x 135	160 x 160				
材料	鋁門窗	鋁門窗				
數量	1	1				
備註	8mm強化清波	8mm強化清波				







註：本圖說目前標示比例為A3圖紙適用，若放大成A1圖紙，各圖面比例放大兩倍。

OM 甌默 設計 OSHIROI DESIGN STUDIO

PROJECT 員山 蕭宅

業務編號 JOB NO.	24C03I	繪 圖 DRAWN BY.	YY	張 號 SHEET NO.	／ 00	圖 名 DRAWING	門窗表(二)	附 註
日 期 DATE	2024-09-10	核 准 APPROVED BY	YY	比 例 SCALE	1 ／ 30	圖 號 DRAWING NO.	A6-2	

本圖說應配合其他施工說明及合約條件共為工程合約之一部分，有未一致之處，營造單位應從較嚴格規定或依建築師會同業主指示辦理，有未盡事宜或未了解圖說之情，營造單位應先徵詢設計單位，再行施工，施工時應注意所持用圖說應為最新修正之資料而據以施工，施工所有尺寸應做現場核對。

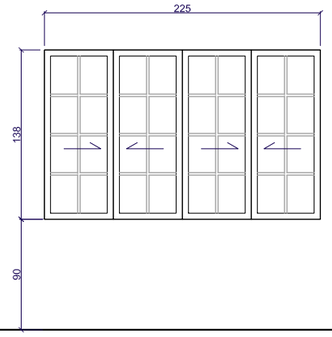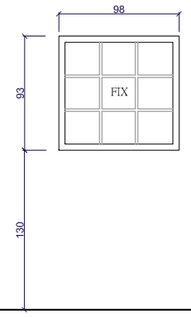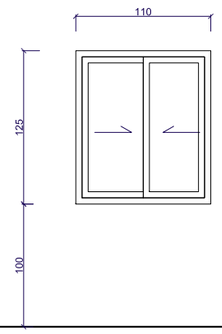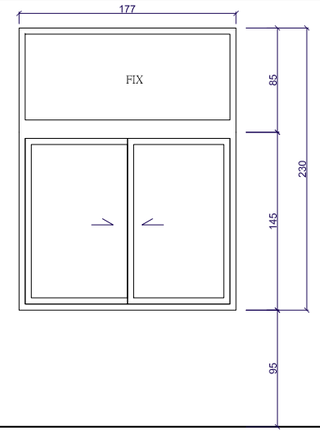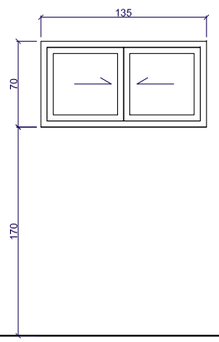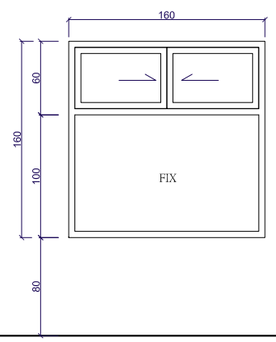編號	W1	W2	W3	W4	
圖例					
規格	138 x 225	93 x 98	125 x 110	230 x 177	
材料	鋁門窗	木窗	鋁門窗	鋁門窗	
數量	1	1	1	1	
備註	8mm強化清波	5mm方格玻璃	8mm強化清波	8mm強化清波	
	W5	W6			
					
規格	70 x 135	160 x 160			
材料	鋁門窗	鋁門窗			
數量	1	1			
備註	8mm強化清波	8mm強化清波			


註：本圖說目前標示比例為A3圖紙適用，若放大成A1圖紙，各圖面比例放大兩倍。

OM 甌默 設計 OSHIROI DESIGN STUDIO

PROJECT 員山 蕭宅

業務編號 JOB NO.	24C03I	繪 圖 DRAWN BY.	YY	張 號 SHEET NO.	／ 00	圖 名 DRAWING	門窗表(二)	附 註
日 期 DATE	2024-09-10	核 准 APPROVED BY	YY	比 例 SCALE	1 ／ 30	圖 號 DRAWING NO.	A6-2	

本圖說應配合其他施工說明及合約條件共為工程合約之一部分，有未一致之處，營造單位應從較嚴格規定或依建築師會同業主指示辦理，有未盡事宜或未了解圖說之情，營造單位應先徵詢設計單位，再行施工，施工時應注意所持用圖說應為最新修正之資料而據以施工，施工所有尺寸應做現場核對。

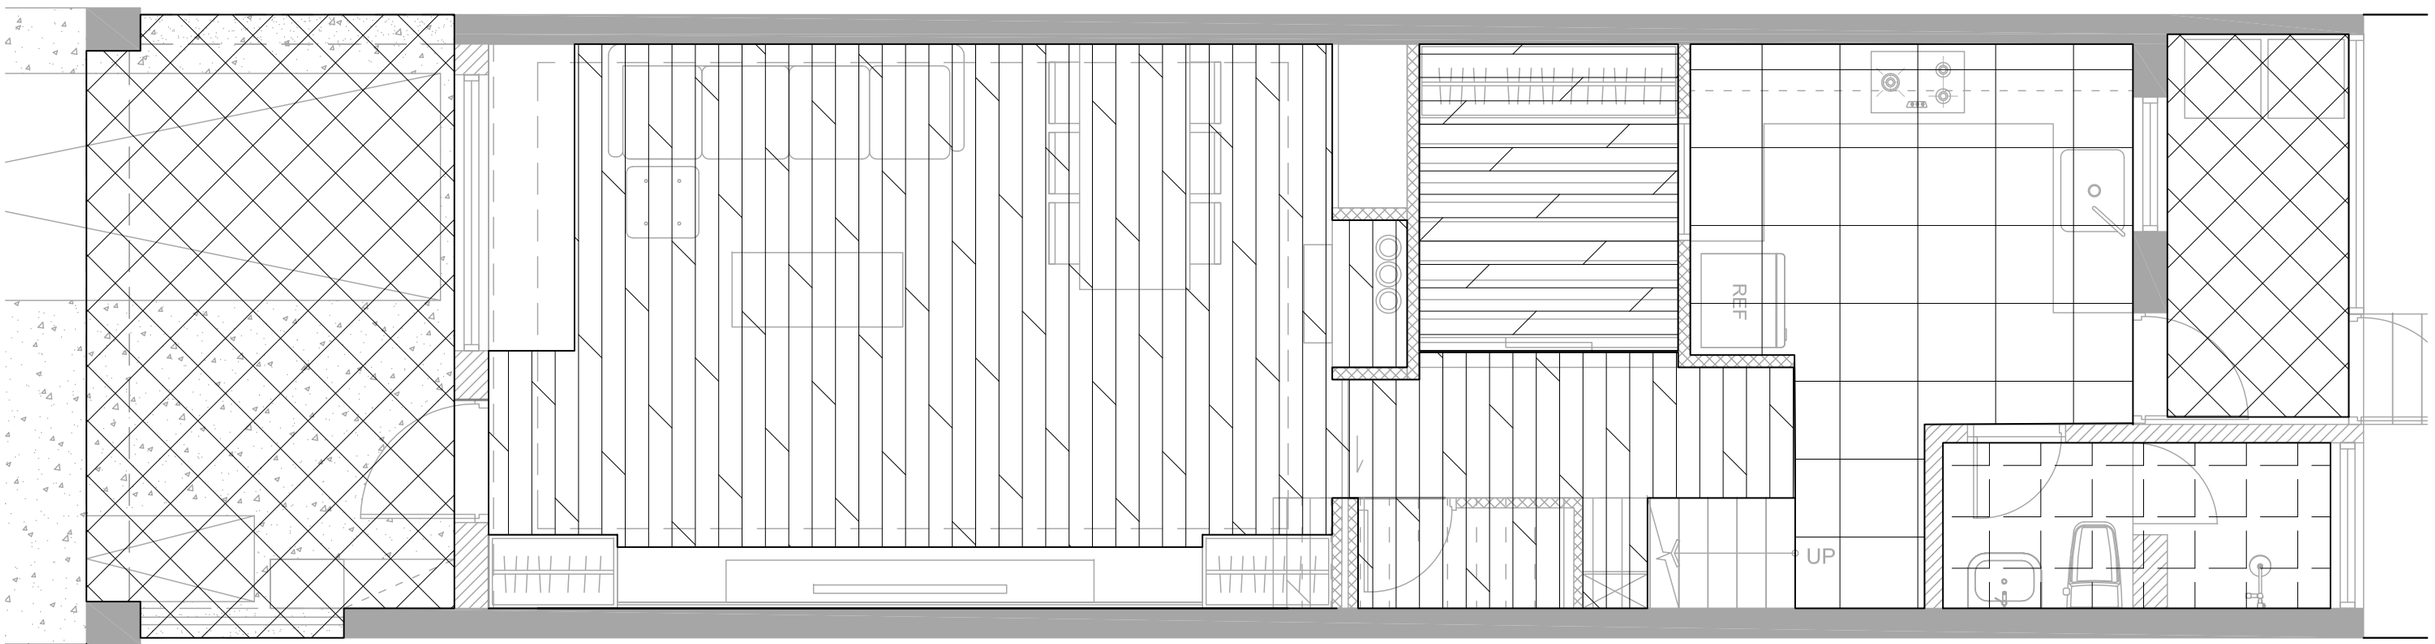

60*60地磚

陽台磚(規格另訂)

SPC木紋地板

30*30止滑石英磚

註：本圖說目前標示比例為A3圖紙適用，若放大成A1圖紙，各圖面比例放大兩倍。

OM 甌默 設計 OSHIROI DESIGN STUDIO


PROJECT	員山 蕭宅	業務編號 JOB NO.	24C03I	繪 圖 DRAWN BY.	YY	張 號 SHEET NO.	／ 00
		日 期 DATE	2024-08-16	核 准 APPROVED BY	YY	比 例 SCALE	1／ 50

圖 名 DRAWING：一樓地坪圖

圖 號 DRAWING NO.：A7-1

附 註

本圖說應配合其他施工說明及合約條件共為工程合約之一部分，有未一致之處，營造單位應從較嚴格規定或依建築師會同業主指示辦理，有未盡事宜或未了解圖說之情，營造單位應先徵詢設計單位，再行施工，施工時應注意所持用圖說應為最新修正之資料而據以施工，施工所有尺寸應做現場核對。

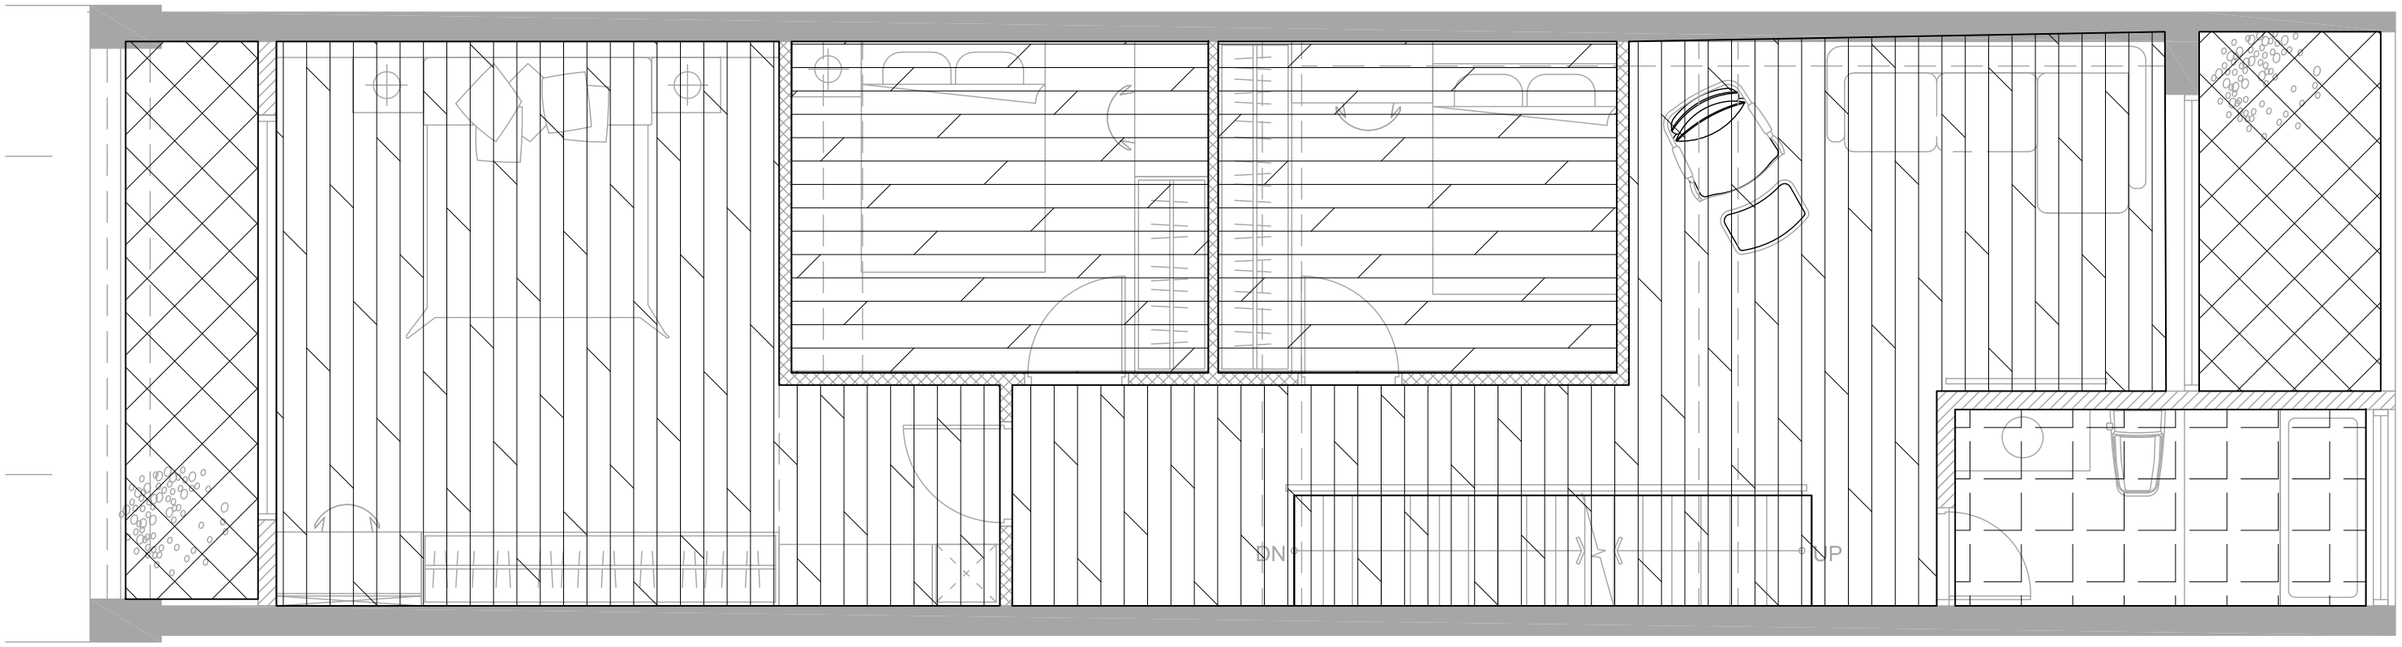

60*60地磚

陽台磚(規格另訂)

SPC木紋地板

30*30止滑石英磚

註：本圖說目前標示比例為A3圖紙適用，若放大成A1圖紙，各圖面比例放大兩倍。


OM 甌默 設計 OSHIROI DESIGN STUDIO

PROJECT 員山 蕭宅

業務編號 JOB NO.	24C03I	繪 圖 DRAWN BY.	YY	張 號 SHEET NO.	／ 00	圖 名 DRAWING	二樓地坪圖
日 期 DATE	2024-08-16	核 准 APPROVED BY	YY	比 例 SCALE	1／ 50	圖 號 DRAWING NO.	A7-2

附 註

本圖說應配合其他施工說明及合約條件共為工程合約之一部分，有未一致之處，營造單位應從較嚴格規定或依建築師會同業主指示辦理，有未盡事宜或未了解圖說之情，營造單位應先徵詢設計單位，再行施工，施工時應注意所持用圖說應為最新修正之資料而據以施工，施工所有尺寸應做現場核對。

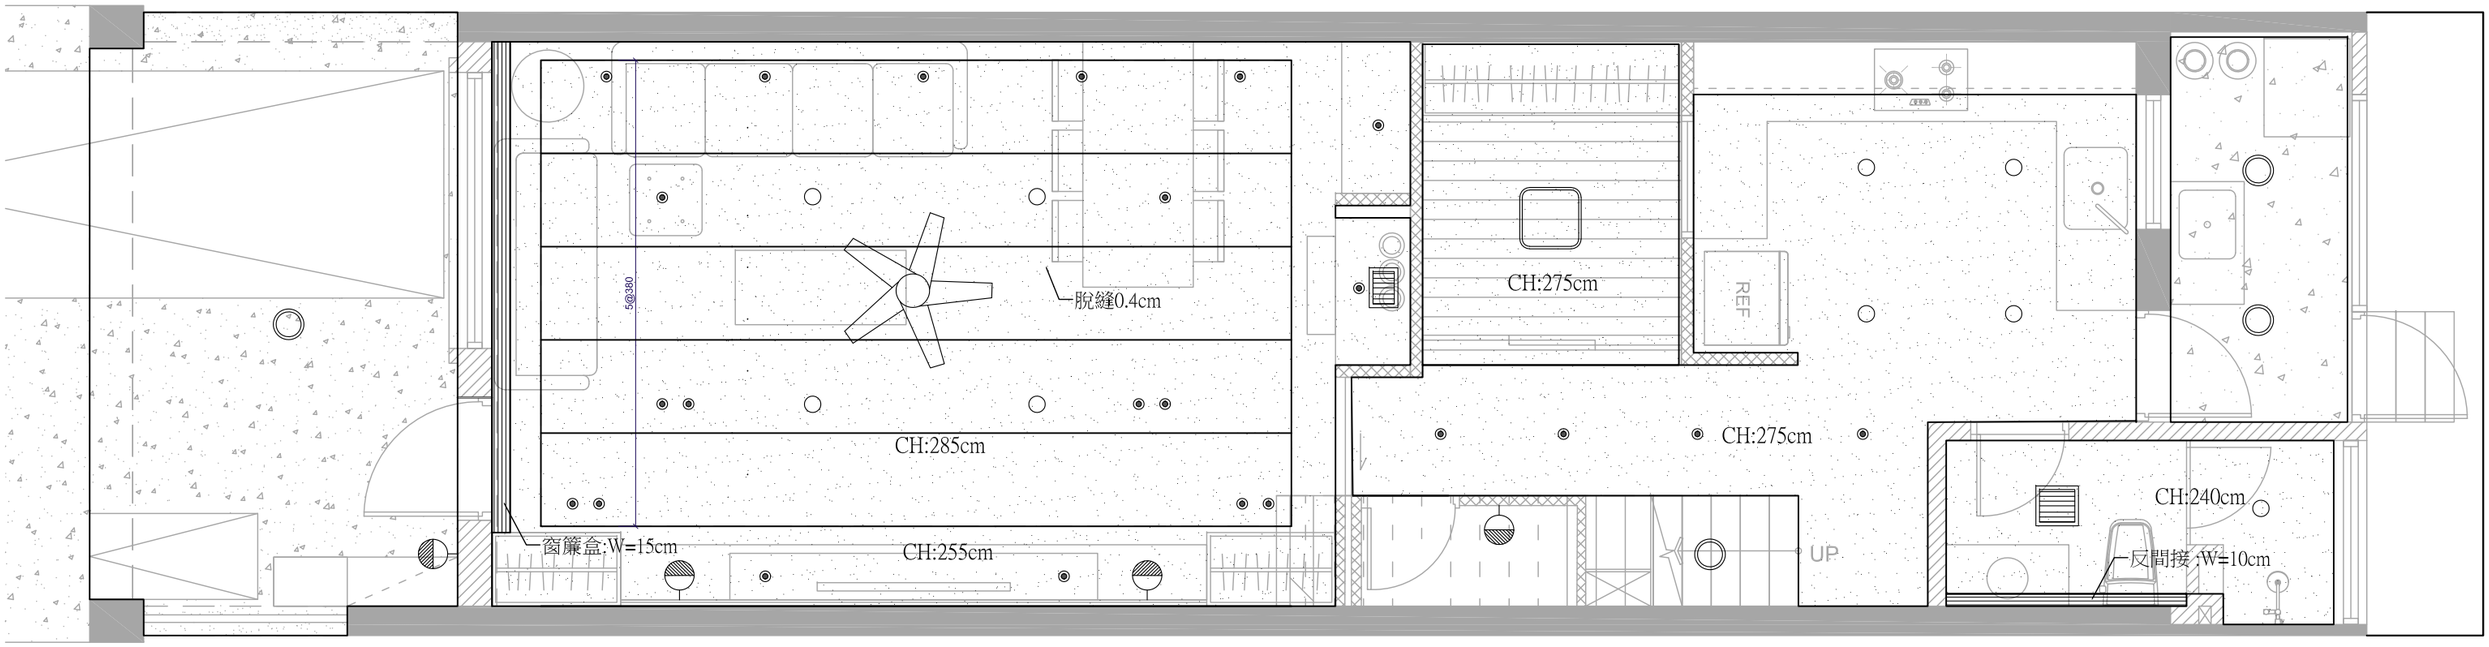

	9/7cm崁燈
	12cm崁燈
	吸頂燈/桶燈
	壁燈
	AR111
	預埋式磁吸式軌道燈
	暖風機/排風機

油性水泥漆天花

水泥漆天花

矽酸鈣版天花


註：本圖說目前標示比例為A3圖紙適用，若放大成A1圖紙，各圖面比例放大兩倍。

OM 甌默 設計 OSHIROI DESIGN STUDIO

PROJECT	員山 蕭宅	業務編號 JOB NO.	24C03I	繪 圖 DRAWN BY.	YY	張 號 SHEET NO.	／ 00	圖 名 DRAWING	一樓天花圖
		日 期 DATE	2024-09-10	核 准 APPROVED BY	YY	比 例 SCALE	1／ 50	圖 號 DRAWING NO.	A7-3

附 註

本圖說應配合其他施工說明及合約條件共為工程合約之一部分，有未一致之處，營造單位應從較嚴格規定或依建築師會同業主指示辦理，有未盡事宜或未了解圖說之情，營造單位應先徵詢設計單位，再行施工，施工時應注意所持用圖說應為最新修正之資料而據以施工，施工所有尺寸應做現場核對。

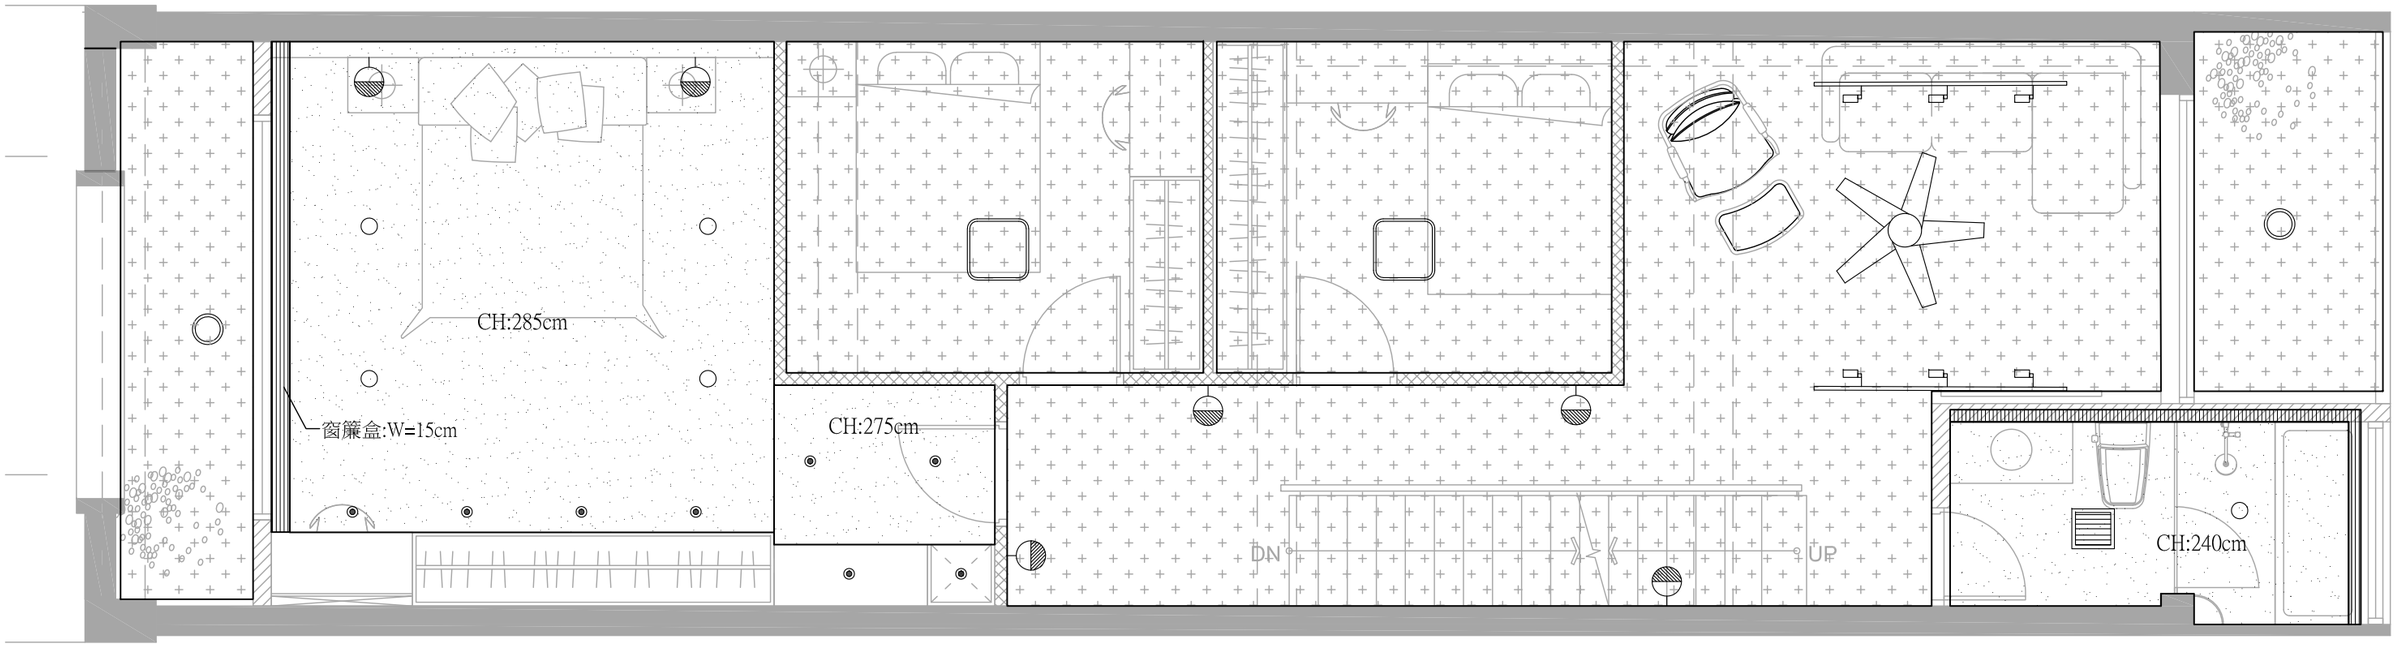

	9/7cm崁燈
	12cm崁燈
	吸頂燈/桶燈
	壁燈
	AR111
	吸頂燈
	暖風機/排風機

油性水泥漆天花

水泥漆天花

矽酸鈣版天花


註：本圖說目前標示比例為A3圖紙適用，若放大成A1圖紙，各圖面比例放大兩倍。

OM 甌默 設計 OSHIROI DESIGN STUDIO

PROJECT	員山 蕭宅	業務編號 JOB NO.	24C03I	繪 圖 DRAWN BY.	YY	張 號 SHEET NO.	／ 00	圖 名 DRAWING	二樓天花圖
		日 期 DATE	2024-08-27	核 准 APPROVED BY	YY	比 例 SCALE	1／ 50	圖 號 DRAWING NO.	A7-4

附 註

本圖說應配合其他施工說明及合約條件共為工程合約之一部分，有未一致之處，營造單位應從較嚴格規定或依建築師會同業主指示辦理，有未盡事宜或未了解圖說之情，營造單位應先徵詢設計單位，再行施工，施工時應注意所持用圖說應為最新修正之資料而據以施工，施工所有尺寸應做現場核對。

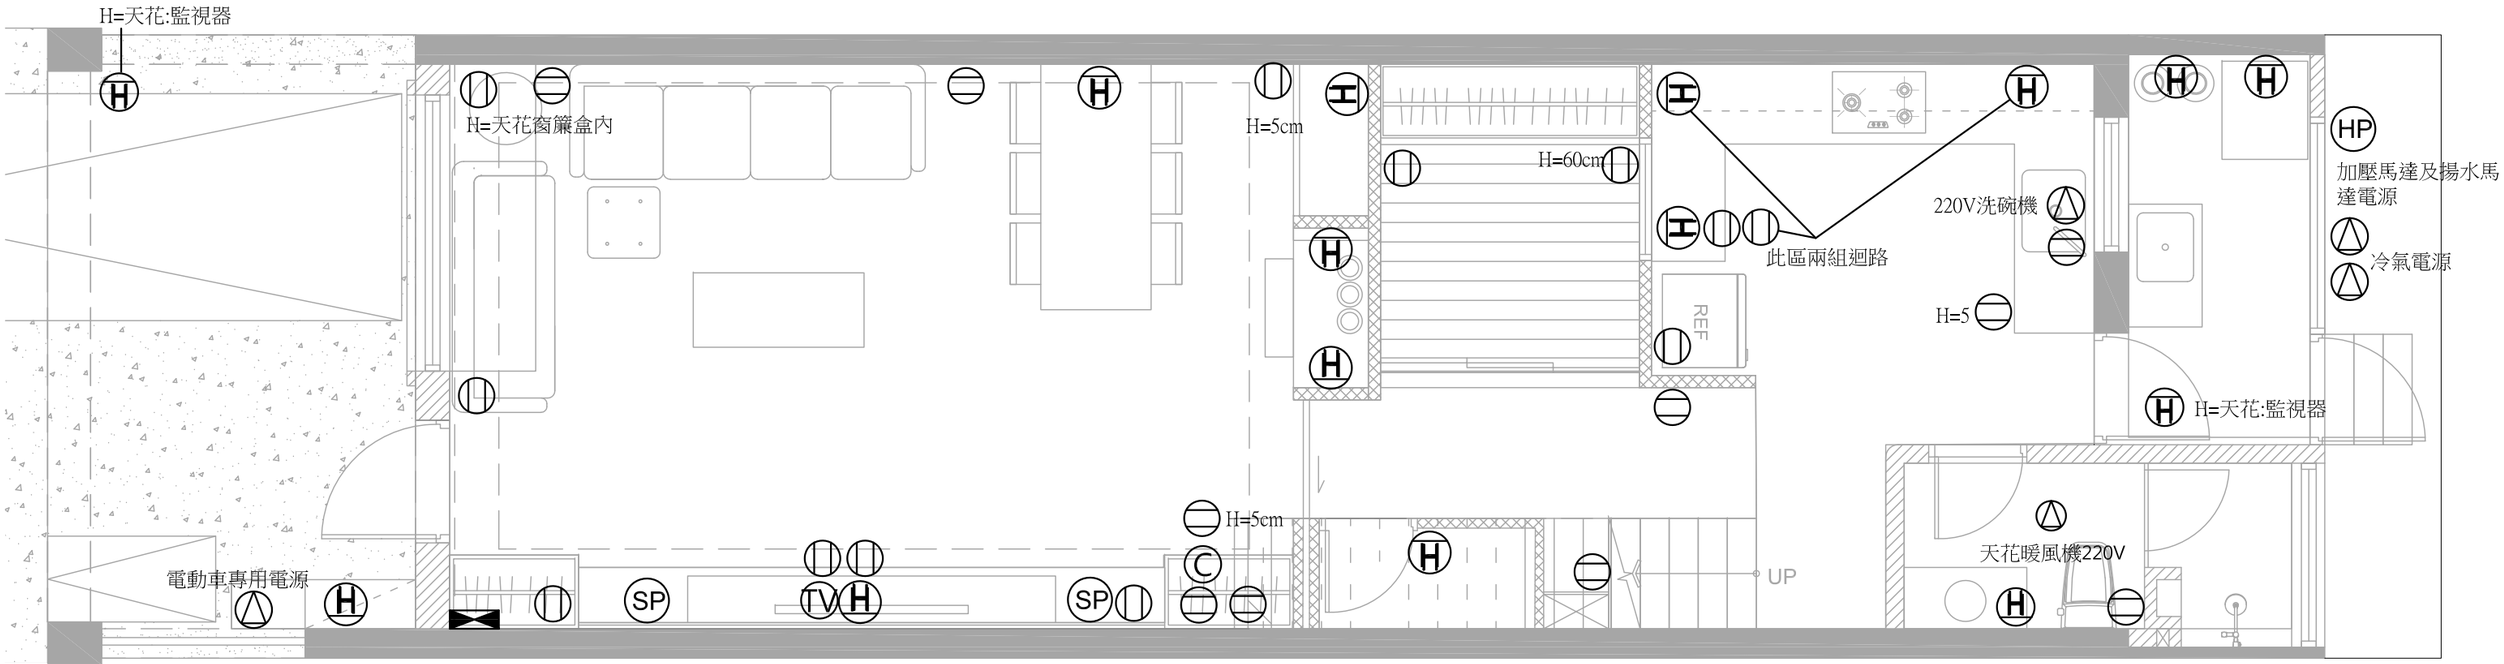

▭	木作檯面雙孔附接地插座
⊖	雙孔附接地插座 未標示為H:30cm
Ⓗ	雙孔附接地插座　　H:110cm
△	雙孔附接地插座(專用迴路)
TV	電視線
Ⓒ	網路線
Ⓣ	電話線
IC	對講機線
SP	音響線

註：本圖說目前標示比例為A3圖紙適用，若放大成A1圖紙，各圖面比例放大兩倍。


OM 甌默 設計 OSHIROI DESIGN STUDIO

PROJECT 員山 蕭宅

業務編號 JOB NO.	24C03I	繪 圖 DRAWN BY.	YY	張 號 SHEET NO.	／ 00	圖 名 DRAWING	一樓電氣圖
日 期 DATE	2024-09-10	核 准 APPROVED BY	YY	比 例 SCALE	1 ／ 50	圖 號 DRAWING NO.	E1-1

附 註

本圖說應配合其他施工說明及合約條件共為工程合約之一部分，有未一致之處，營造單位應從較嚴格規定或依建築師會同業主指示辦理，有未盡事宜或未了解圖說之情，營造單位應先徵詢設計單位，再行施工，施工時應注意所持用圖說應為最新修正之資料而據以施工，施工所有尺寸應做現場核對。

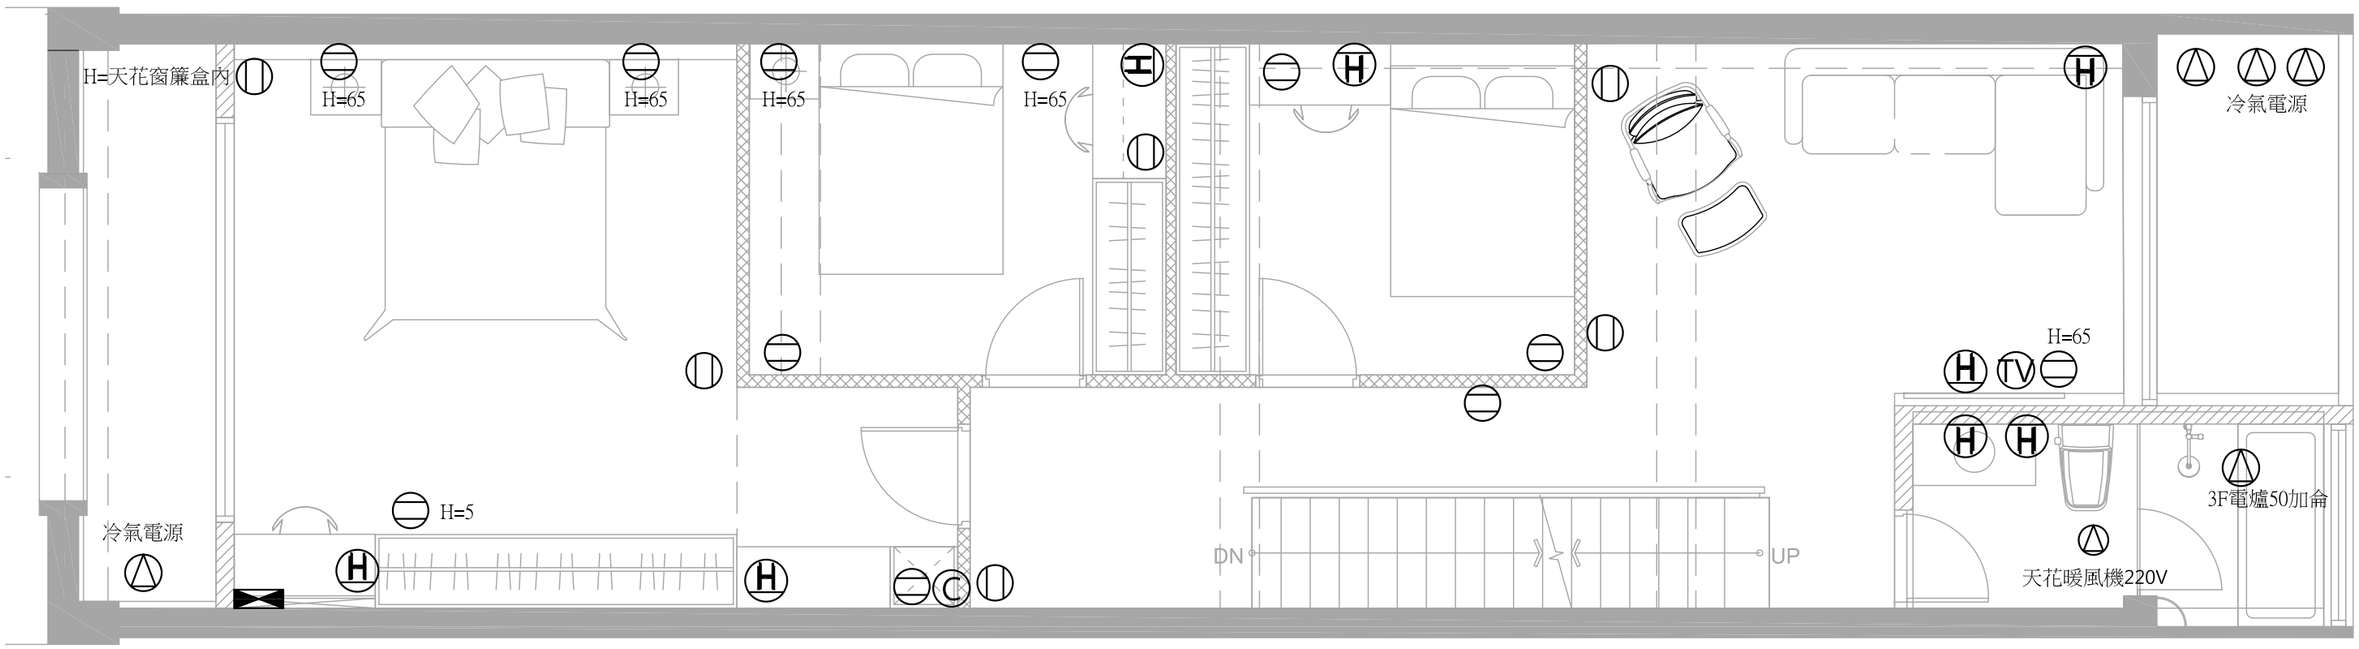

	木作檯面雙孔附接地插座
⊖	雙孔附接地插座 未標示為H:30cm
Ⓗ	雙孔附接地插座　　H:110cm
△	雙孔附接地插座(專用迴路)
Ⓣⓥ	電視線
Ⓒ	網路線
Ⓣ	電話線
Ⓘⓒ	對講機線
Ⓢⓟ	音響線

註：本圖說目前標示比例為A3圖紙適用，若放大成A1圖紙，各圖面比例放大兩倍。


OM 甌默 設計 OSHIROI DESIGN STUDIO

PROJECT 員山 蕭宅

業務編號 JOB NO.	24C03I	繪 圖 DRAWN BY.	YY	張 號 SHEET NO.	／ 00	圖 名 DRAWING	二樓電氣圖
日 期 DATE	2024-08-16	核 准 APPROVED BY	YY	比 例 SCALE	1／50	圖 號 DRAWING NO.	E1-2

附 註

本圖說應配合其他施工說明及合約條件共為工程合約之一部分，有未一致之處，營造單位應從較嚴格規定或依建築師會同業主指示辦理，有未盡事宜或未了解圖說之情，營造單位應先徵詢設計單位，再行施工，施工時應注意所持用圖說應為最新修正之資料而據以施工，施工所有尺寸應做現場核對。

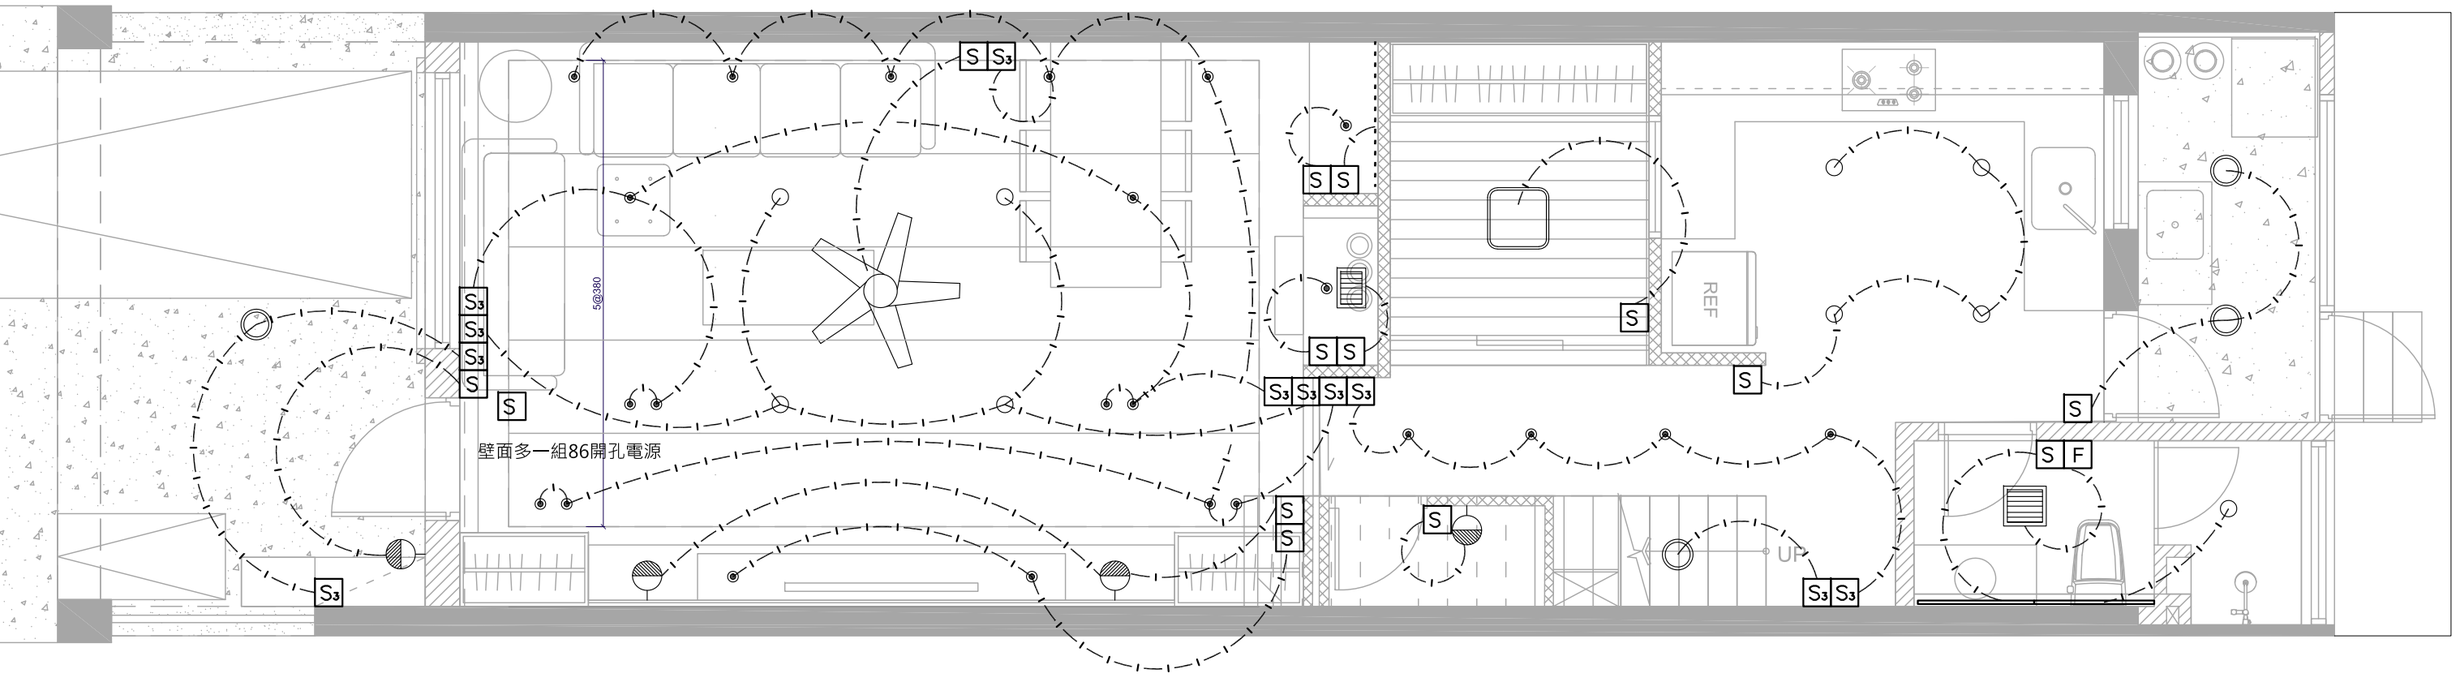

所有開關開孔86盒

S	單切開關 H:120cm
S3	對切開關 H:120cm
	9/7cm崁燈
	12cm崁燈
	吸頂燈/桶燈
	吸頂燈
	壁燈
	T5層板燈
	條燈
F	暖風機控制盤

註：本圖說目前標示比例為A3圖紙適用，若放大成A1圖紙，各圖面比例放大兩倍。


OM 甌默 設計 OSHIROI DESIGN STUDIO

PROJECT 員山 蕭宅

業務編號 JOB NO.	24C03I	繪 圖 DRAWN BY.	YY	張 號 SHEET NO.	／ 00	圖 名 DRAWING	一樓燈具迴路圖
日 期 DATE	2024-09-10	核 准 APPROVED BY	YY	比 例 SCALE	1 ／ 50	圖 號 DRAWING NO.	E2-1

附 註

本圖說應配合其他施工說明及合約條件共為工程合約之一部分，有未一致之處，營造單位應從較嚴格規定或依建築師會同業主指示辦理，有未盡事宜或未了解圖說之情，營造單位應先徵詢設計單位，再行施工，施工時應注意所持用圖說應為最新修正之資料而據以施工，施工所有尺寸應做現場核對。

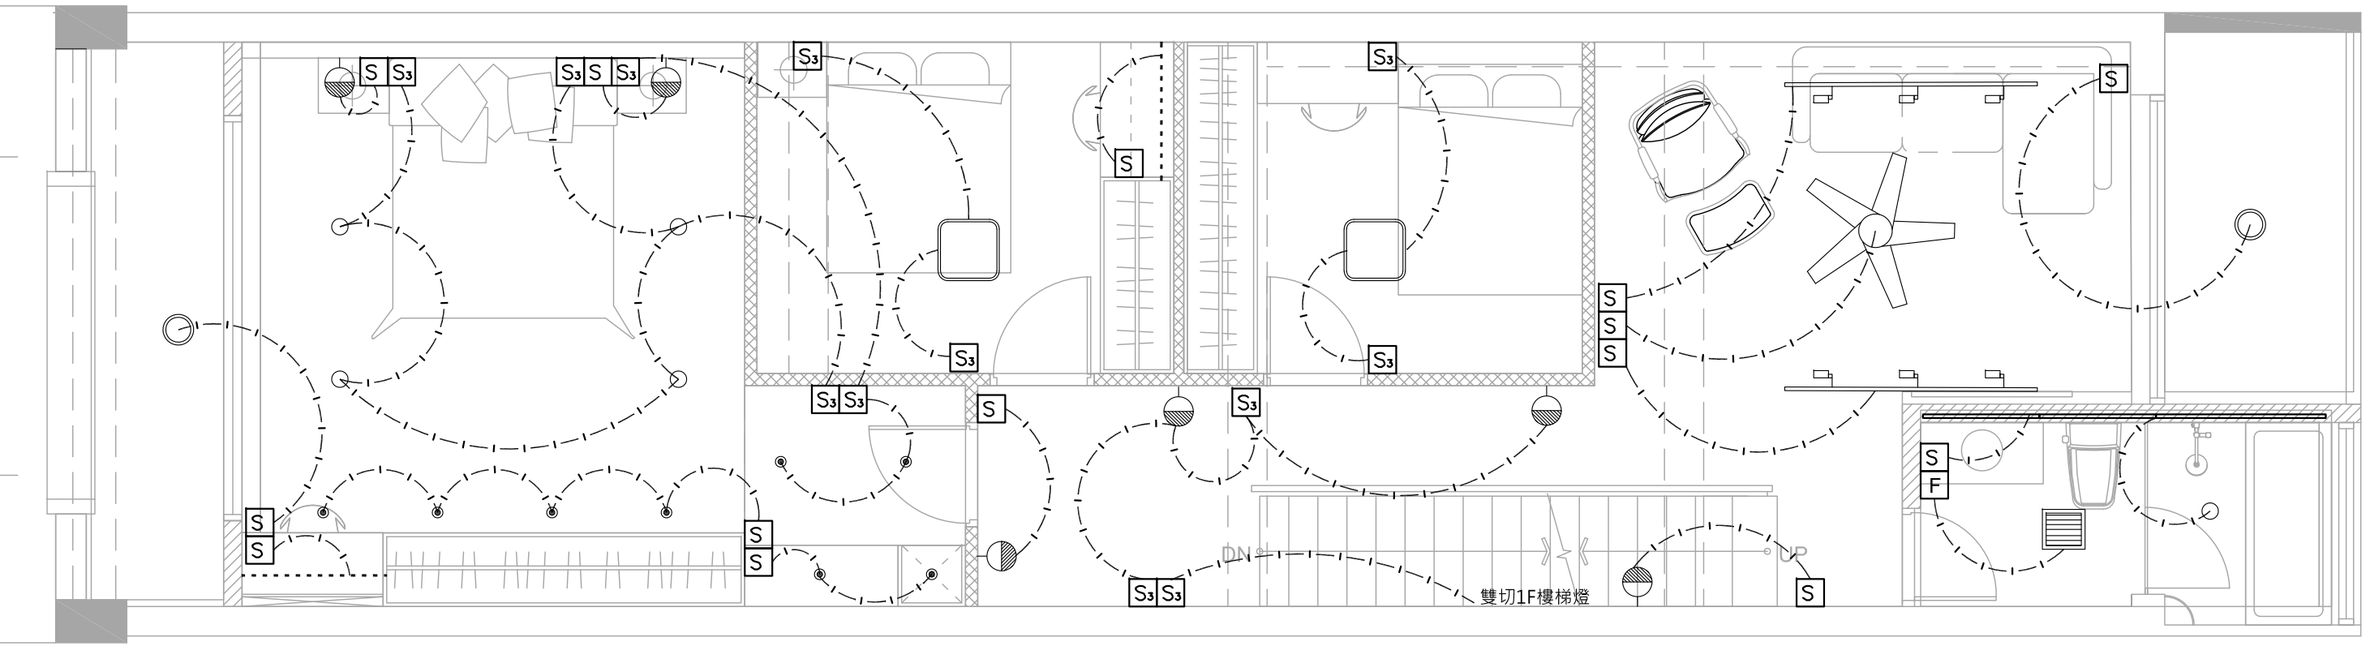

所有開關開孔86盒

S	單切開關 H:120cm
S3	對切開關 H:120cm
◉	9/7cm崁燈
○	12cm崁燈
◯	吸頂燈/桶燈
▢	吸頂燈
◑	壁燈
▭	T5層板燈
-----	條燈
F	暖風機控制盤

註：本圖說目前標示比例為A3圖紙適用，若放大成A1圖紙，各圖面比例放大兩倍。


OM 甌默 設計 OSHIROI DESIGN STUDIO

PROJECT 員山 蕭宅

業務編號 JOB NO.	24C03I	繪 圖 DRAWN BY.	YY	張 號 SHEET NO.	/ 00	圖 名 DRAWING	二樓燈具迴路圖
日 期 DATE	2024-08-16	核 准 APPROVED BY	YY	比 例 SCALE	1 / 50	圖 號 DRAWING NO.	E2-2

附 註

本圖說應配合其他施工說明及合約條件共為工程合約之一部分，有未一致之處，營造單位應從較嚴格規定或依建築師會同業主指示辦理，有未盡事宜或未了解圖說之情，營造單位應先徵詢設計單位，再行施工，施工時應注意所持用圖說應為最新修正之資料而據以施工，施工所有尺寸應做現場核對。

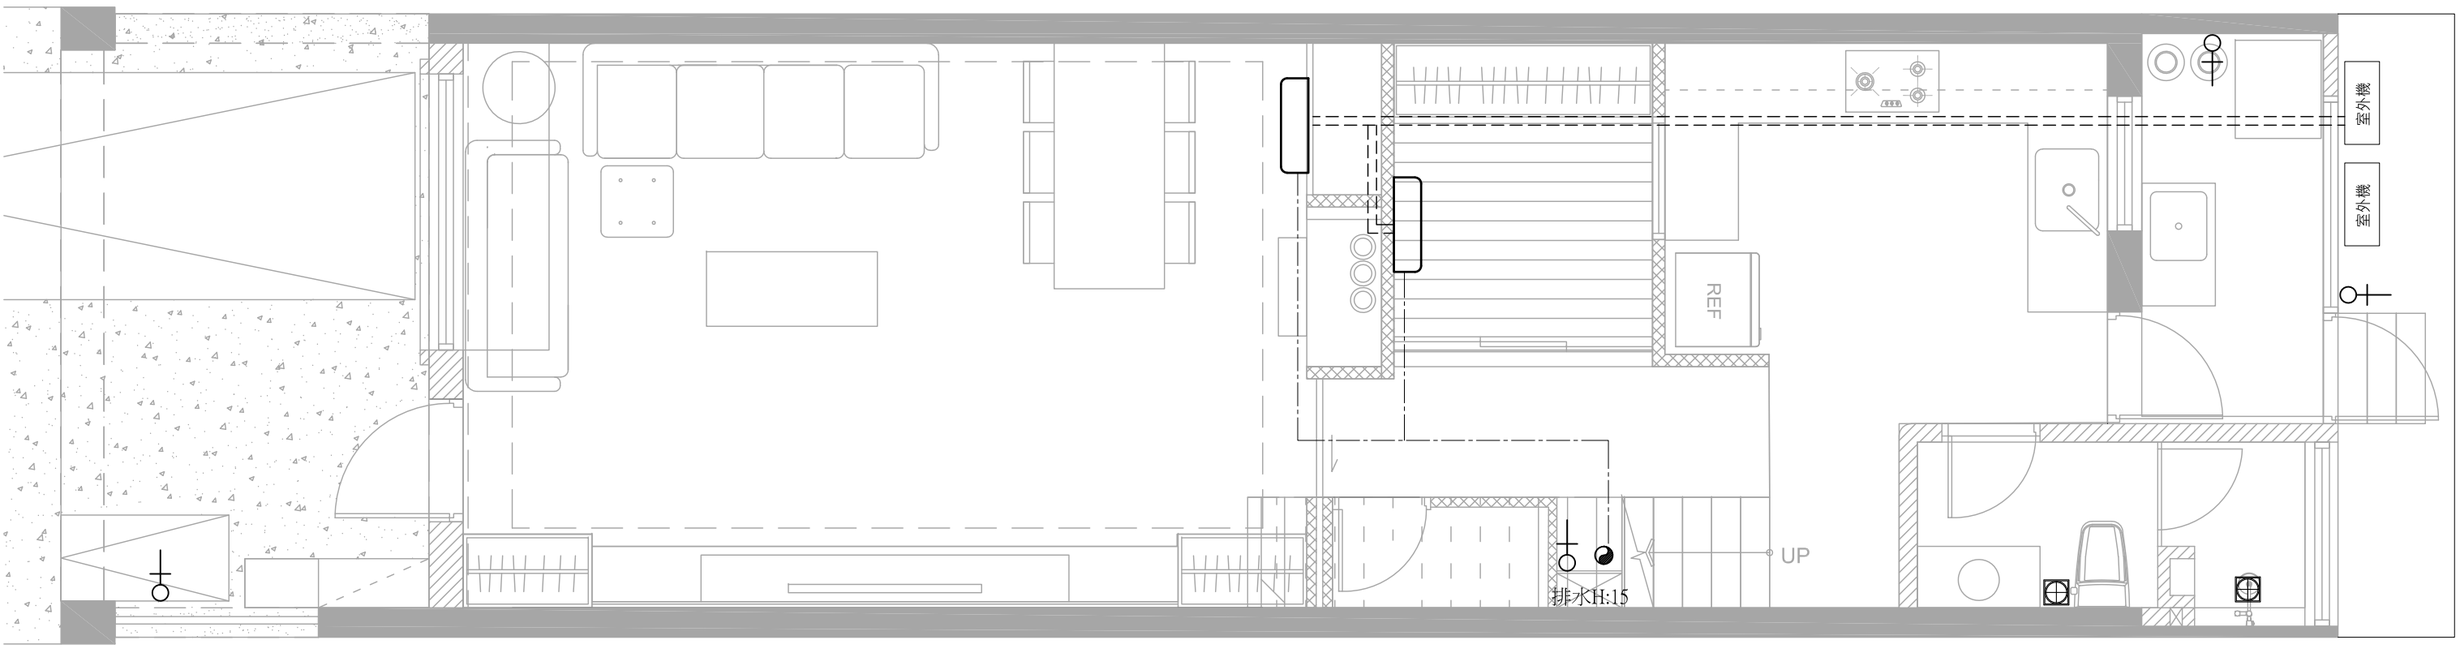

冷媒管

冷氣排水延伸

	冷熱水出水
	排水管
	落水頭

註：本圖說目前標示比例為A3圖紙適用，若放大成A1圖紙，各圖面比例放大兩倍。


OM 甌默 設計 OSHIROI DESIGN STUDIO

PROJECT 員山 蕭宅

業務編號 JOB NO.	24C03I	繪 圖 DRAWN BY.	YY	張 號 SHEET NO.	／ 00	圖 名 DRAWING	一樓空調及給排水圖
日 期 DATE	2024-09-10	核 准 APPROVED BY	YY	比 例 SCALE	1／ 50	圖 號 DRAWING NO.	AW-1

附 註

本圖說應配合其他施工說明及合約條件共為工程合約之一部分，有未一致之處，營造單位應從較嚴格規定或依建築師會同業主指示辦理，有未盡事宜或未了解圖說之情，營造單位應先徵詢設計單位，再行施工，施工時應注意所持用圖說應為最新修正之資料而據以施工，施工所有尺寸應做現場核對。

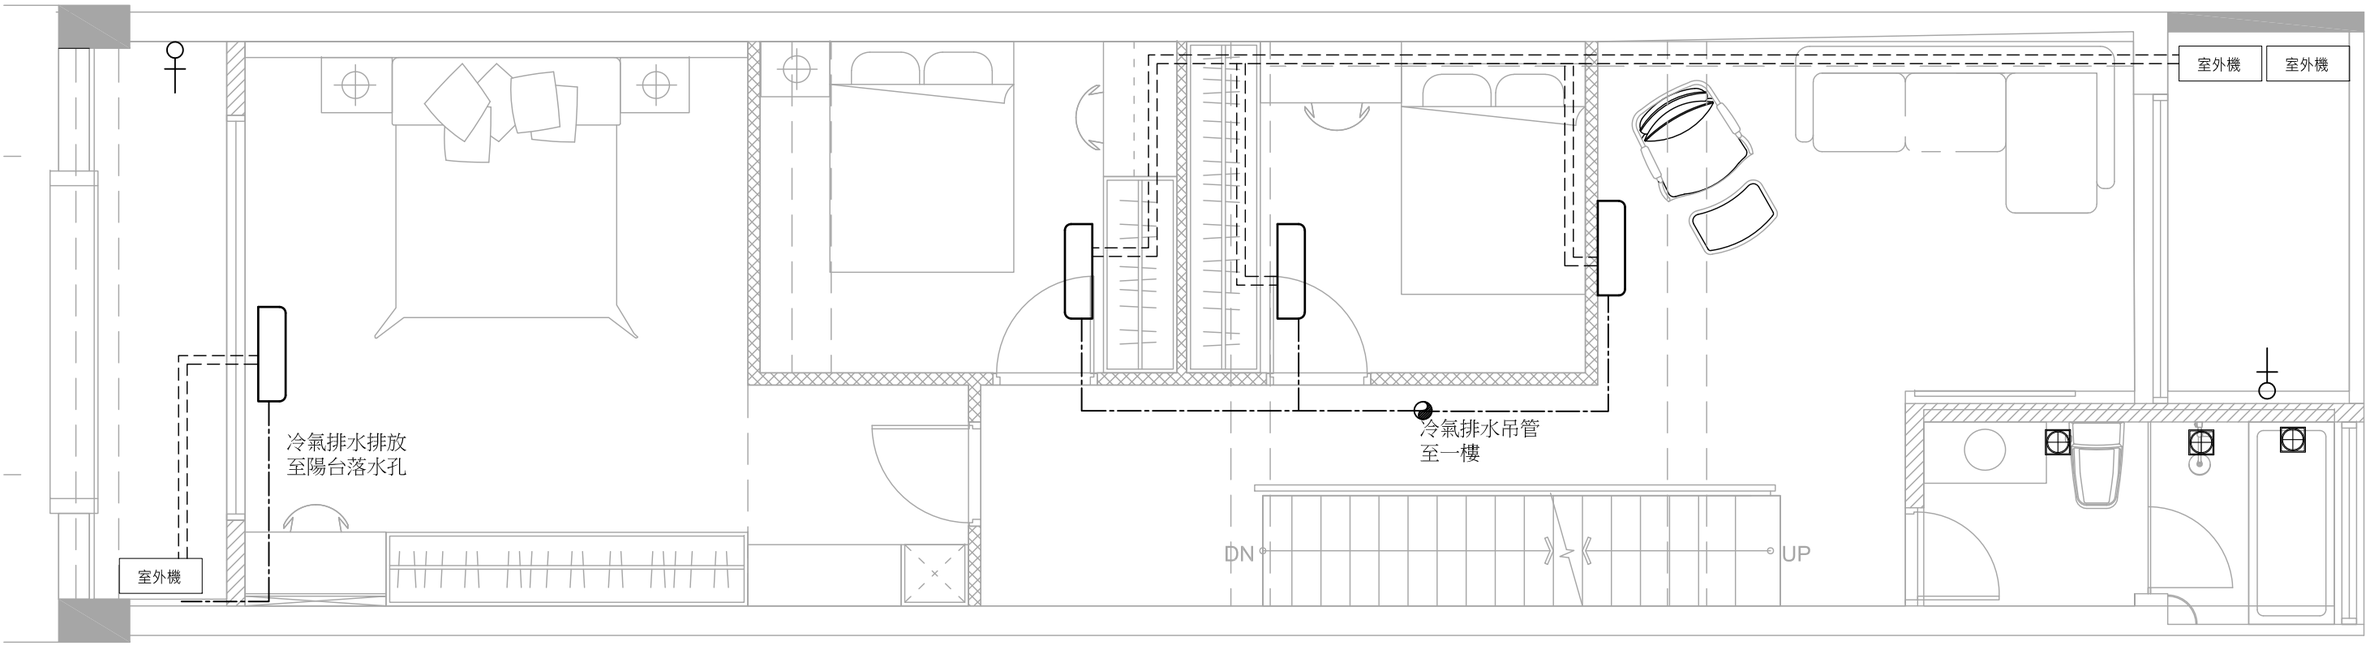

冷媒管

冷氣排水延伸

	冷熱水出水
	排水管
	落水頭

註：本圖說目前標示比例為A3圖紙適用，若放大成A1圖紙，各圖面比例放大兩倍。

OM 甌默 設計 OSHIROI DESIGN STUDIO

PROJECT 員山 蕭宅

業務編號 JOB NO.	24C03I	繪 圖 DRAWN BY.	YY	張 號 SHEET NO.	／ 00	圖 名 DRAWING	二樓空調及給排水圖
日 期 DATE	2024-09-10	核 准 APPROVED BY	YY	比 例 SCALE	1／50	圖 號 DRAWING NO.	AW-2

附 註

本圖說應配合其他施工說明及合約條件共為工程合約之一部分，有未一致之處，營造單位應從較嚴格規定或依建築師會同業主指示辦理，有未盡事宜或未了解圖說之情，營造單位應先徵詢設計單位，再行施工，施工時應注意所持用圖說應為最新修正之資料而據以施工，施工所有尺寸應做現場核對。